


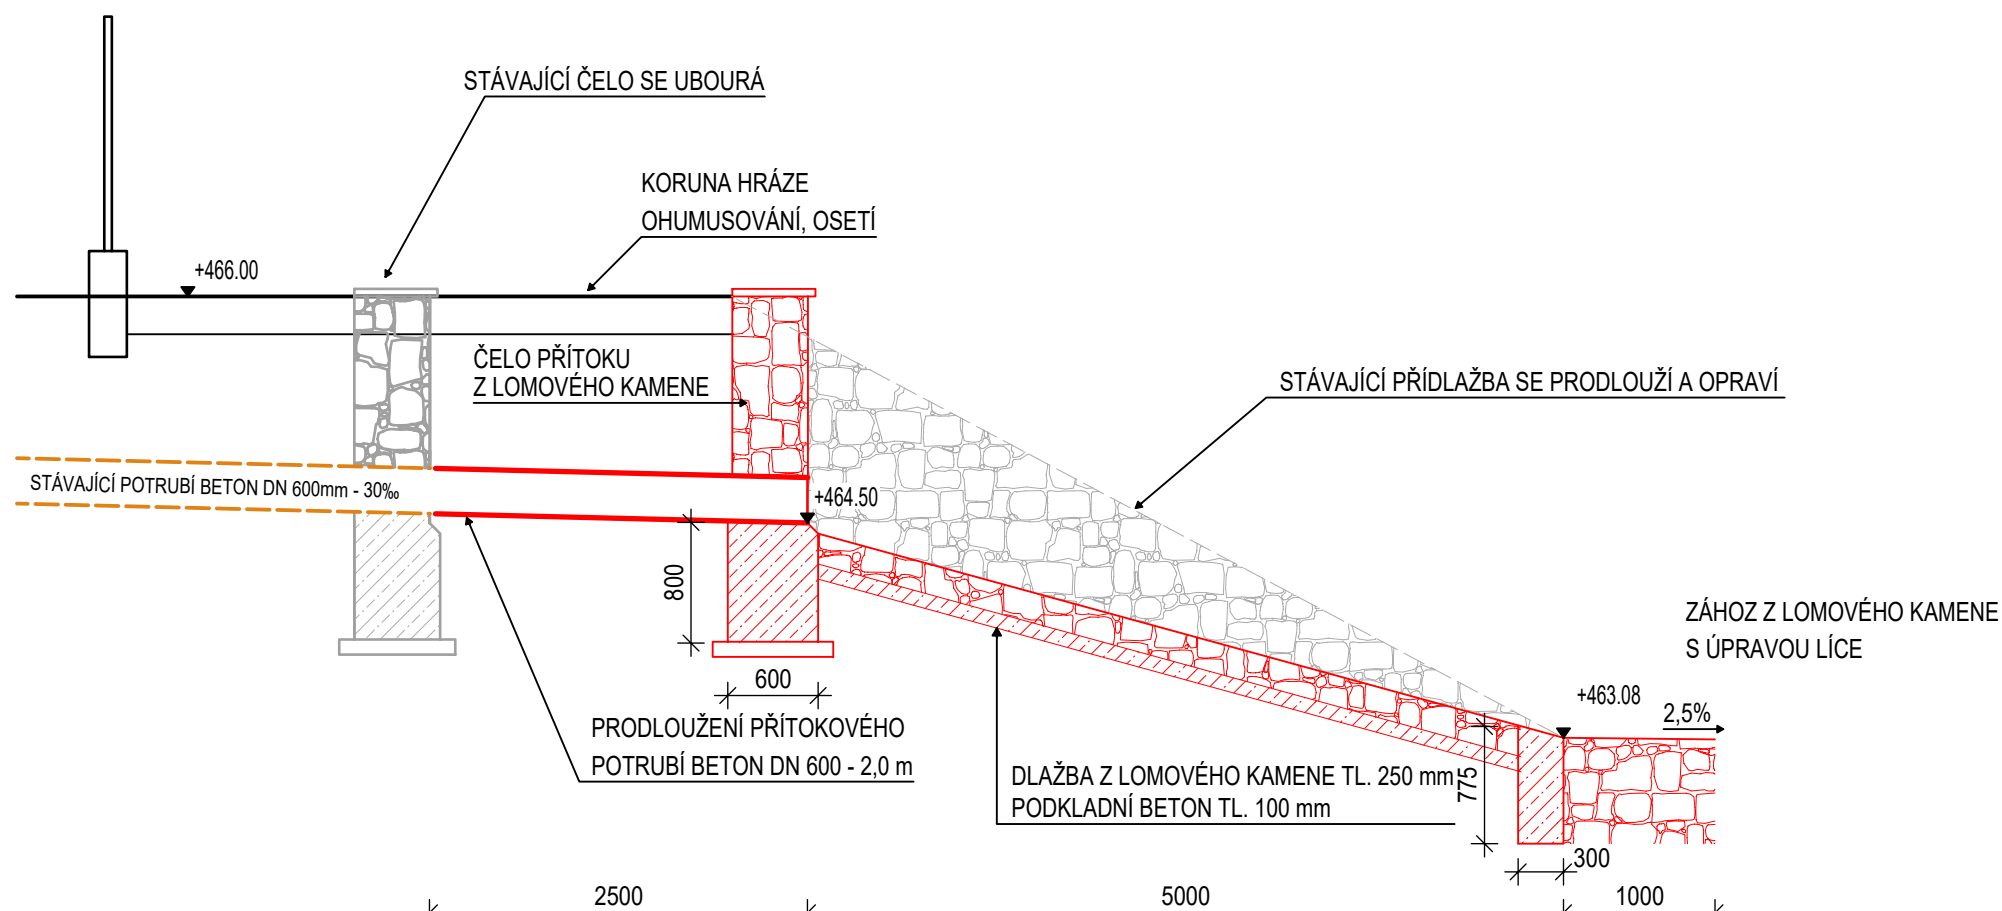

VYPRACOVAL		PROJEKTANT		HLAV. INŽ. PROJEKTU		AUTORIZOVANÁ OSOBA		PIK V Í T E K Inženýrská a projektová kancelář			
ING. KAŠPAR		ING. KAŠPAR		ING. DALÍK		ING. DALÍK					
INVESTOR MĚSTO MIROŠOV				OsRP ROKYCANY		KÚ PLZEŇSKÝ					
NÁZEV STAVBY MIROŠOV – REKONSTRUKCE A ROZŠÍŘENÍ FARSKÉHO RYBNÍKA								ATELIER PRAHA		ČÍS. SOUPRAVY	
								DATUM 10/2021			
								STUPEŇ PDSP			
								FORMÁT A4			
								MĚŘÍTKO 1:50			
								SOUBOR			
OBSAH VÝKRESU ÚPRAVA ZAÚSTĚNÍ PŘÍTOKU DO RYBNÍKA								ZAK. ČÍSLO		ČÍS. VÝKRESU	
								21 – 090			