


Úprava břehu rybníka

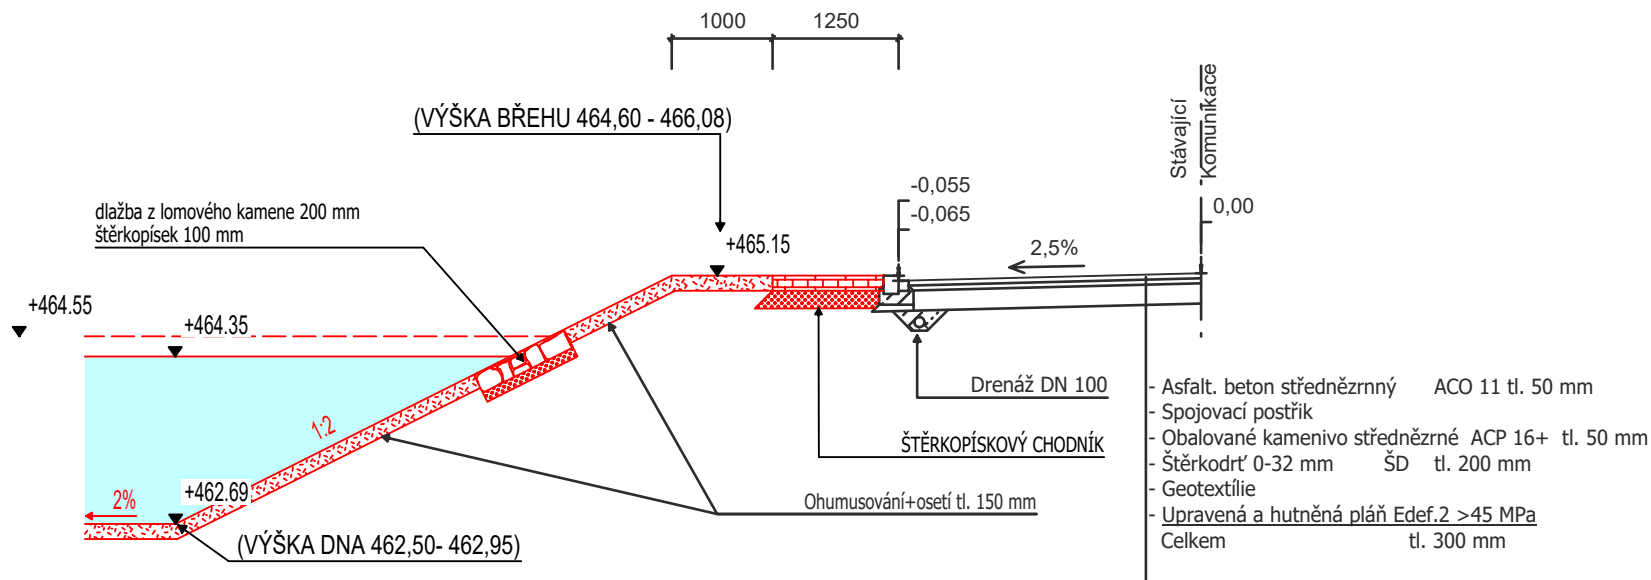

VYPRACOVAL		PROJEKTANT		HLAV. INŽ. PROJEKTU		AUTORIZOVANÁ OSOBA		PIK V Í T E K Inženýrská a projektová kancelář	
ING. KAŠPAR		ING. KAŠPAR		ING. DALÍK		ING. DALÍK			
INVESTOR MĚSTO MIROŠOV				OsRP ROKYCANY		KÚ PLZEŇSKÝ			
NÁZEV STAVBY MIROŠOV - REKONSTRUKCE A ROZŠÍŘENÍ FARSKÉHO RYBNÍKA							ATELIER PRAHA		ČÍS. SOUPRAVY
							DATUM 10/2021		
							STUPEŇ PDSP		
							FORMÁT A4		
							MĚŘÍTKO 1:75		
							SOUBOR		
OBSAH VÝKRESU PŘÍČNÝ ŘEZ HRÁZÍ PODÉL KOMUNIKACE							ZAK. ČÍSLO 21 - 090		ČÍS. VÝKRESU D.1.b.5