KOORDINAČNÍ SITUAČNÍ VÝKRES - 3b. M 1:500

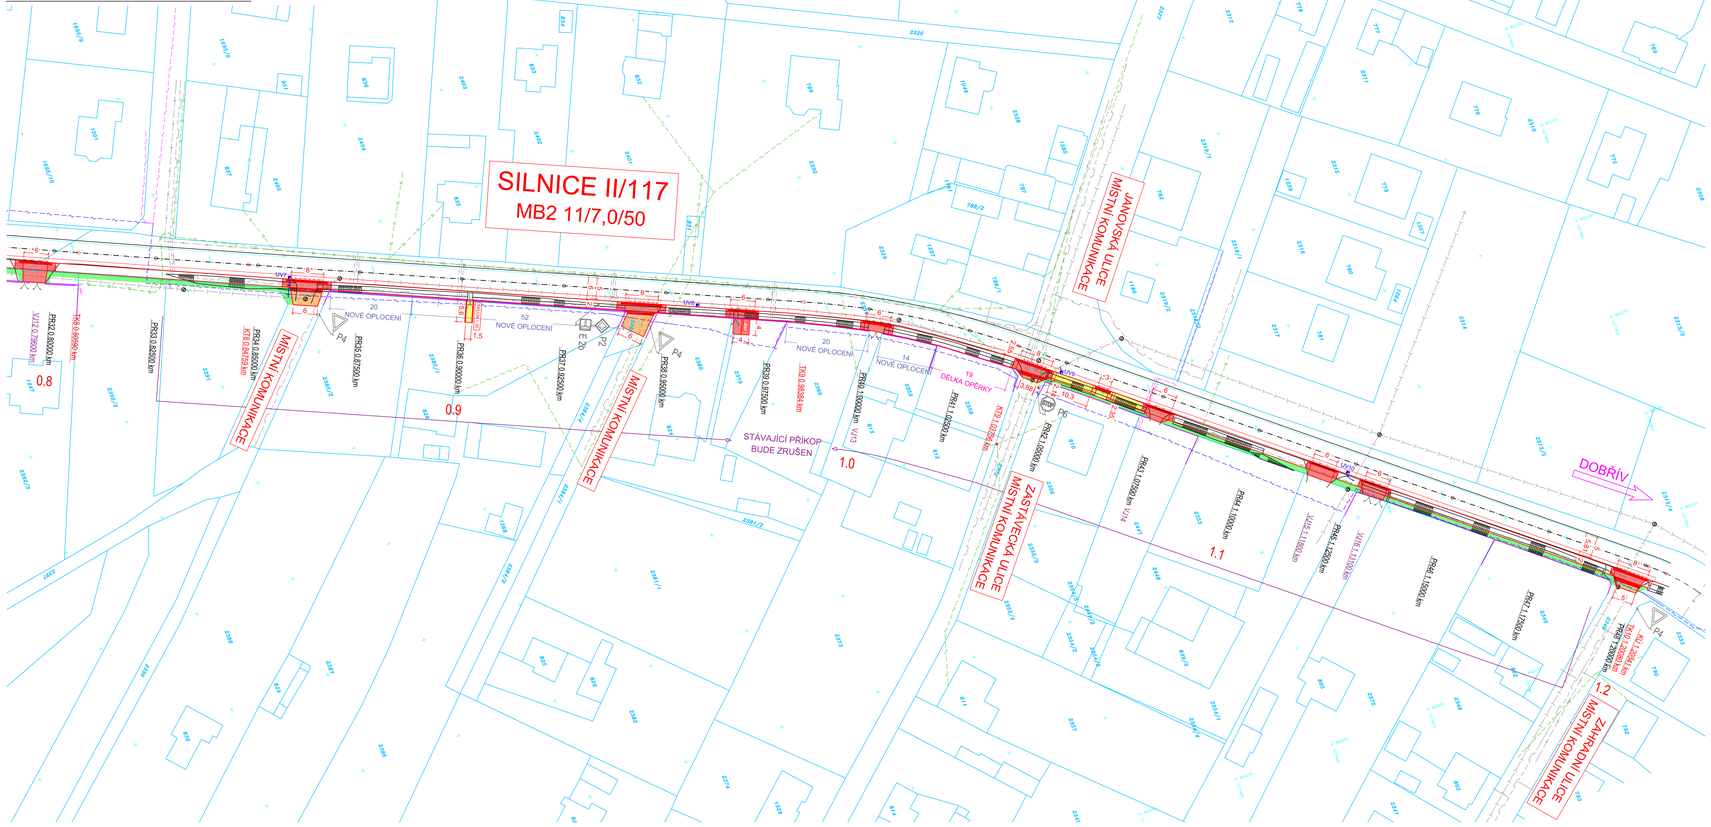

LEGENDA POVRCHŮ A PLOCH

- OPRAVA ASFALTOBETONOVÉ KOMUNIKACE PO OSAZENÍ OBRUB
- OPRAVY STÁVAJÍCÍCH
- CHODNÍKOVÉ PŘEJEZDY, SJEZDY K PŘILEHLÝM NEMOVITOSTEM (BET, DL. 8 cm - DLAŽBA KARAMELOVÉ BARVY)
- NOVÝ CHODNÍK (BET, DL. 6 cm)
- SIGNÁLNÍ A VAROVNÉ PÁSY (BET, DL. 6 a 8 cm)
- ROZPROSTŘENÍ ORNICE A ZATRAVNĚNÍ
- ZPEVNĚNÍ PŘÍKOPU DLAŽBOU ZE ŽULOVÝCH KOSTEK 15/17

LEGENDA TYPU ČÁR

- HRANA NOVÉHO CHODNÍKU
- SNÍŽENÍ SILNIČNÍ OBRUBY NA VÝŠKU NÁŠLAPU + 40 mm
- SNÍŽENÍ SILNIČNÍ OBRUBY NA VÝŠKU NÁŠLAPU + 20 mm
- OSA SILNICE II/117
- HRANA STÁVAJÍCÍCH KOMUNIKACÍ A OBJEKTŮ
- HRANICE STÁVAJÍCÍHO KATASTRU NEMOVITOSTÍ
- STÁVAJÍCÍ OPLOCENÍ PŘILEHLÝCH NEMOVITOSTÍ
- BETONOVÁ OPĚRNÁ ZEĎ
- PŘÍPOJKY ULIČNÍCH VPUSTÍ
- STÁVAJÍCÍ VODOROVNÉ DOPRAVNÍ ZNAČENÍ SILNICE II/117

LEGENDA ZNAČEK:

- NOVÉ ULIČNÍ VPUSTI
- STÁVAJÍCÍ ULIČNÍ VPUSTI
- NOVÁ HORSKÁ VPUSŤ
- STÁVAJÍCÍ ŠACHTA KANALIZACE
- STÁVAJÍCÍ SLOUPY NN
- STÁVAJÍCÍ NÁLETOVÉ STROMY
- STÁVAJÍCÍ NÁLETOVÉ STROMY - URČENÉ K POKÁCENÍ
- STÁVAJÍCÍ SVISLÉ DOPRAVNÍ ZNAČENÍ
- STÁVAJÍCÍ SVISLÉ DOPRAVNÍ ZNAČENÍ - PŘESUNUTÉ DO NOVÉ POLOHY

NOVÁ VEDENÍ TI:

- PŘÍPOJKY ULIČNÍCH VPUSTÍ A HORSKÉ VPUSTI

STÁVAJÍCÍ VEDENÍ TI:

- VEDENÍ NN - NADZEMNÍ
- VODOVOD
- KANALIZACE
- VEDENÍ SEK - PODZEMNÍ METALICKÉ
- VEDENÍ SEK - PODZEMNÍ OPTICKÉ
- VEDENÍ SEK - NADZEMNÍ
- PLYNOVOD STL

TABULKA ULIČNÍCH VPUSTÍ:

Číslo UV	Staničení (km)	V. kóta
HV 1	0,08948	437,25
UV 1	0,19405	434,88
UV 2	0,29491	433,11
UV 3	0,38849	432,09
UV 4	0,51549	430,56
UV 5	0,59839	429,21
UV 6	0,71475	427,23
UV 7	0,85792	425,14
UV 8	0,95792	424,06
UV 9	1,05000	423,63
UV 10	1,12379	422,26

LEGENDA

- lampa
- sloup
- Troupl plynovodní
- Troupl vodovodní
- šachta
- vpusť
- dopravní značka
- strom jednotlivý
- zatravněná plocha
- kanalizace
- plot
- hranice pozemku dle KN
- 329/21 číslo pozemku dle KN

ČÁST - 3a.

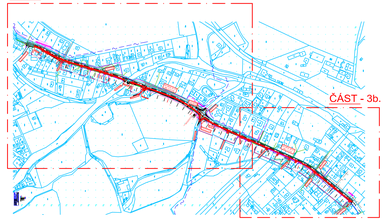

POZNÁMKA:

TATO PROJEKTOVÁ DOKUMENTACE JE VZHLEDEM KE SVÉ POVAZE ZÁKONEM CHRÁNĚNA. JAKÁKOLI JEJÍ ZMĚNA USKUTEČNĚNÁ BEZ SOUHLASU ZPRACOVATELE, JAKOŽ I PŘÍPADNÉ NÁSLEDNÉ UŽITÍ TAKOVÉ PROVEDENÉ ZMĚNY NEJSOU DOVOLENY A VE VZTAHU KE KONKRÉTNÍM OKOLNOSTEM MOHOU BÝT POVAŽOVÁNY ZA ZÁKONEM ZAKÁZANÉ JEDNÁNÍ MAJÍCÍ ZNAKY NEKALÉ SOUTĚŽE A ZAKLÁDAJÍCÍ PRAVDĚPODOBNOST PŘÍSLUŠNÉHO PRÁVNÍHO POSTIHU.

TATO DOKUMENTACE JE ZPRACOVÁNA JAKO PŘÍLOHA PRO ŽÁDOST O VYDÁNÍ STAVEBNÍHO POVOLENÍ V ROZSAHU DLE PŘÍLOHY Č. 5, VYHL.Č. 146/2008 Sb. V PLATNÉM ZNĚNÍ JE URČENA SVÝM ROZSAHEM A PODROBNOSTMI ŘEŠENÍ PRO VYDÁNÍ PŘÍSLUŠNÝCH SPRÁVNÍCH ROZHODNUTÍ K POVOLENÍ STAVBY.
DOKUMENTACE STANOVUJE ZÁSADY, PODMÍNKY, NÁVRHY A PRINCIPY PRO DALŠÍ PROJEKTOVOU PŘÍPRAVU STAVBY. DOKUMENTACE NEOBSAHUJE PLNOHODNOTNÉ INFORMACE K TOMU, ABY BYLA PŘÍMO UŽITA K REALIZACI STAVBY. NA ZÁKLADĚ TÉTO DOKUMENTACE JE STAVEBNÍK PŘÍPADNĚ ZHOTOVITEL STAVBY POVINEN ZJISTIT ZPRACOVÁNÍ DOKUMENTACE PRO PROVEDENÍ STAVBY DLE PŘÍLOHY Č. 6, VYHL.Č. 146/2008 Sb., KTERÁ BUDE NÁSLEDNĚ SLOUŽIT PRO VÝBĚR JEJÍHO ZHOTOVITELE A NÁSLEDUJÍCÍ REALIZACI.
ÚDAJE V TÉTO DOKUMENTACI UVEDENÉ NELZE CHÁPAT A VYKLÁDAT SAMOSTATNĚ, ALE VŽDY V KONTEXTU VŠECH OSTATNÍCH ÚDAJŮ V DOKUMENTACI JAKO CELKU OBSAŽENÝCH (JAK V TEXTOVÉ TAK TAKÉ VÝKRESOVÉ ČÁSTI DOKUMENTACE).

Z1			
OZNAČENÍ	PODROBNOSTI O ZMĚNĚ	DATUM	PODPIS

VÝSKOVY SYSTÉM B.p.v.

Zodpovědný projektant: Ing. Tomáš Černý
Vypracoval: Ing. Tomáš Černý

Road Project s.r.o.
Projekční a inženýrská kancelář
Vypracováno v 4808B, Sluníčkov, 319 00 Plzeň
Zvolená adresa Mlýn 153, 327 01 Rokycany
Telefon: 604 520 095
Email:roadproject@email.cz

Místo stavby: Chodník v ulici Dobřívská při silnici II/117		Zakázkové číslo:	2020/16
Investor: Město Mirošov, sídlem Náměstí Mirošov, náměstí Míru 53, 334 43 Mirošov		Datum:	únor 2021
Stavba: MIROŠOV - CHODNÍK DOBŘÍVSKÁ ULICE		Stupeň:	PDSP
		Měřítko:	1 : 500
Část stavby :	SO 100 - Chodník	Výkres číslo:	Číslo paré
Část PD :	C. Situační výkresy	C.3.b.	
Obsah výkresu:	KOORDINAČNÍ SITUAČNÍ VÝKRES - 3.b.		

ROKYCANSKÁ GEODETICKÁ KANCELÁŘ Masarykovo nám. 81/1, ROKYCANY 337 01 tel,fax: 371 724 174

Ob.jednatel: Město Miro 21/32 ov, náměstí Míru 53, Miro 21/32 ov

MIRO 5/16 OV ULICE DOBØÍVSKÁ polohopisný a vý 21/32 kapisný plán

t.zak. : 18/2021	Zaměř : J. Beránek
Souř. syst. : JTSK	Kreslil : V. Honsa
Vý 21/32 k. syst. : Bpv	Měřítko : 1 : 250
Datum mření : 12/2017, 1/2018 a 2/2021	

Tato dokumentace je duševním majetkem Road Project s.r.o. Nesmí být použita a kopírována třetí osobou, jí předána či jinak s ní nakládáno bez písemného souhlasu Road Project s.r.o.