KOORDINAČNÍ SITUAČNÍ VÝKRES - B M - 1 : 500

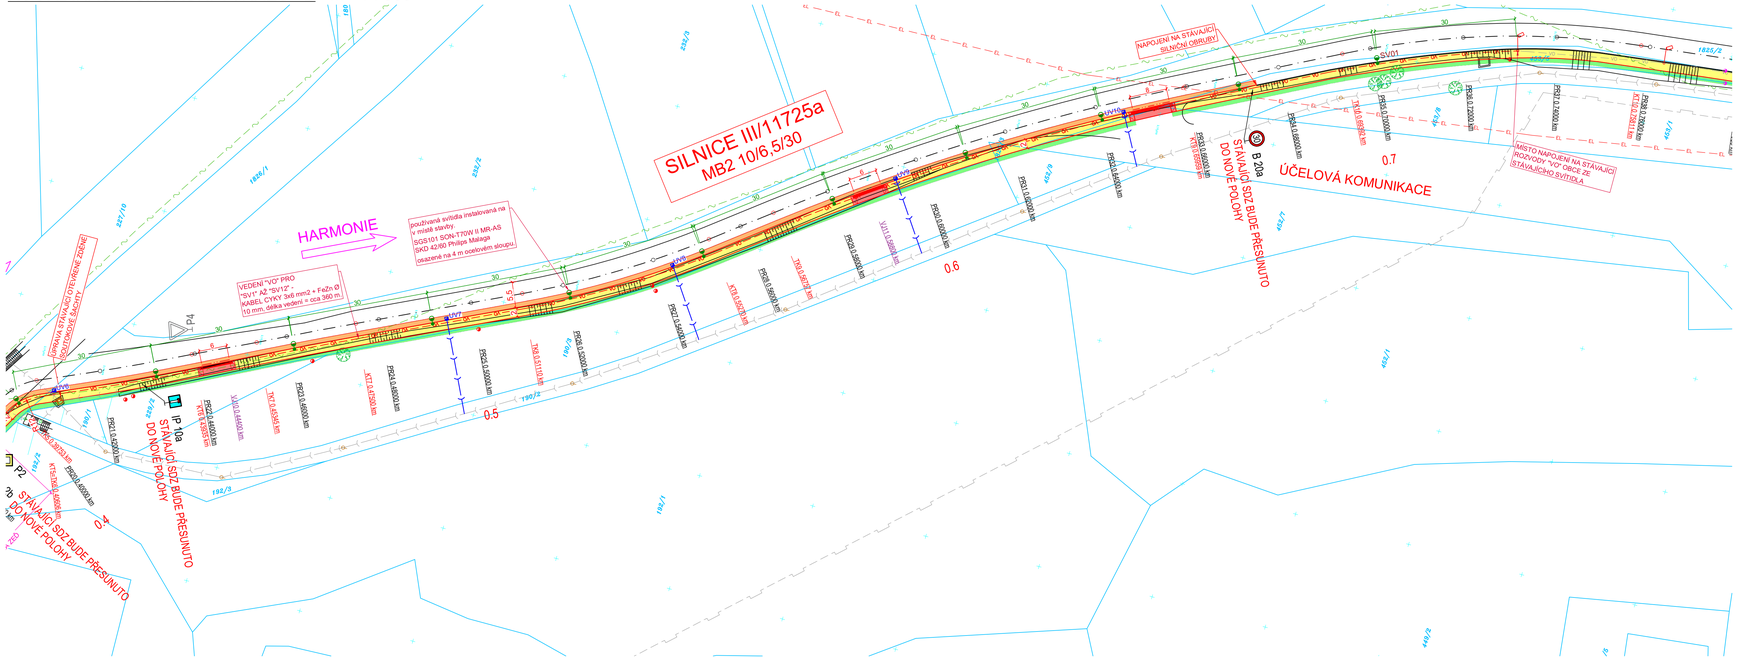

LEGENDA POVRCHŮ A PLOCH
- NOVÁ ASFALTOBETONOVÁ KOMUNIKACE (ASFALTOBETON)
- CHODNÍKY, MÍSTA PRO PŘECHÁZENÍ (BET. DL. 6 cm)
- CHODNÍKOVÉ PŘEJEZDY (ZÁMK. DL. 8 cm - DLAŽBA KARAMELOVÉ BARVY)
- ROZPROSTŘENÍ ORNICE A ZATRAVNĚNÍ
- VAROVNÉ A SIGNÁLNÍ PÁSY (BET. DL. 8 cm - ČERVENÉ BARVY)
- STÁVAJÍCÍ OPLOCENÍ, KTERÉ BUDE ZRUŠENO

LEGENDA TYPU ČAR
- OSY STÁVAJÍCÍCH KOMUNIKACÍ
- HRANA CHODNÍKU
- SNÍŽENÍ SILNIČNÍ OBRUBY NA VÝŠKU NÁŠLAPU + 40 mm
- SNÍŽENÍ SILNIČNÍ OBRUBY NA VÝŠKU NÁŠLAPU + 20 mm
- HRANA STAVBY CHODNÍKU A ZASTÁVKY - ŘEŠENÉ JINOU PD
- HRANICE KN
- STÁVAJÍCÍ OPLOCENÍ
- NOVÉ OPLOCENÍ
- BETONOVÁ OPĚRNÁ ZEĎ A ZEĎ Z BETONOVÝCH PALISÁD
- HRANA STÁVAJÍCÍCH KOMUNIKACÍ A OBJEKTŮ
- STÁVAJÍCÍ VODOROVNÉ DOPRAVNÍ ZNAČENÍ SILNICE II/117

NOVÁ VEDENÍ TI:
- PŘÍPOJKY ULIČNÍCH VPUSTÍ
- VEŘEJNÉ OSVĚTLENÍ

STÁVAJÍCÍ VEDENÍ TI:
- VEDENÍ NN - NADZEMNÍ
- ELEKTRICKÉ VEDENÍ VN - NADZEMNÍ
- VODOVOD
- KANALIZACE
- VEDENÍ SEK - NADZEMNÍ
- VEDENÍ SEK - NEZAMĚŘENÝ
- PLYNOVOD STL
- PLÁNOVANÁ STAVBA PŘED REALIZACÍ
- VEŘEJNÉ OSVĚTLENÍ - PODZEMNÍ

LEGENDA ZNAČEK:
- STÁVAJÍCÍ SLOUPY NN
- STÁVAJÍCÍ SLOUPY NN - NUTNO PŘELOŽIT
- STROMY NA SOUKROMÉM PŘILEHLÉM POZEMKU
- STÁVAJÍCÍ STROMY
- NOVÉ ULIČNÍ VPUSTI
- STÁVAJÍCÍ ULIČNÍ VPUSTI
- NOVÁ HORSKÁ VPUSŤ
- STÁVAJÍCÍ KANALIZAČNÍ ŠACHTY
- STÁVAJÍCÍ SVISLÉ DOPRAVNÍ ZNAČENÍ
- stávající lampa & oupě plynovodní
- šoupě vodovodní

TABULKA ULIČNÍCH VPUSTÍ:

Číslo UV	Staničení (km)	V. kóta
UV 11	0,00400	451,02
UV 1	0,0572	451,56
UV 2	0,18280	453,22
UV 3	0,22260	453,53
UV 4	0,29630	454,44
UV 5	0,36410	454,93
UV 6	0,40970	457,13
UV 7	0,49425	460,87
UV 8	0,54350	462,95
UV 9	0,59460	465,29
UV 10	0,64550	467,46

ROKYCANSKÁ GEODETICKÁ KANCELÁŘ
Masarykovo nám. 81/1, ROKYCANY 337 01 tel./fax: 371 724 174

Objednatel: Město Miro 21/32 ov, náměstí Miru 53, Miro 21/32 ov

MIRO 5/16 OV
ULICE DOBOVSKÁ A SKOROICKÁ
polohopisný a výškopisný plán

č.zak. : 304/2017	Zaměřil : J. Beránek
Souř. syst. : JTSK	Kreslil : V. Honsa
výš.síť k syst. : Bpv	Měřítko : 1 : 250
Datum měření : prosinec 2017 a leden 2018	

POZNÁMKA:

TATO PROJEKTOVÁ DOKUMENTACE JE VZHLEDEM KE SVÉ POVAZE ZÁKONEM CHRÁNĚNA. JAKÁKOLI JEJÍ ZMĚNA USKUTEČNĚNÁ BEZ SOUHLASU ZPRACOVATELE, JAKOŽ I PŘÍPADNÉ NÁSLEDNÉ UŽITÍ TAKOVÉ PROVEDENÉ ZMĚNY NEJSOU DOVOLENY A VE VZTAHU KE KONKRÉTNÍM OKOLNOSTEM MOHOU BÝT POVAŽOVÁNY ZA ZÁKONEM ZAKÁZANÉ JEDNÁNÍ MAJÍCÍ ZNAKY NEKALÉ SOUTĚŽE A ZAKLÁDAJÍCÍ PRAVDĚPODOBNOST PŘÍSLUŠNÉHO PRÁVNÍHO POSTIHU.

TATO DOKUMENTACE JE ZPRACOVÁNA JAKO PŘÍLOHA PRO ŽÁDOST O VYDÁNÍ STAVEBNÍHO POVOLENÍ V ROZSAHU DLE PŘÍLOHY Č. 5, VYHL.Č. 146/2008 Sb. V PLATNÉM ZNĚNÍ JE URČENA SVÝM ROZSAHEM A PODROBNOSTMI ŘEŠENÍ PRO VYDÁNÍ PŘÍSLUŠNÝCH SPRÁVNÍCH ROZHODNUTÍ K POVOLENÍ STAVBY.
DOKUMENTACE STANOVUJE ZÁSADY, PODMÍNKY, NÁVRHY A PRINCIPY PRO DALŠÍ PROJEKTOVOU PŘÍPRAVU STAVBY. DOKUMENTACE NEOBSAHUJE PLNOHODNOTNÉ INFORMACE K TOMU, ABY BYLA PŘÍMO UŽITA K REALIZACI STAVBY. NA ZÁKLADĚ TÉTO DOKUMENTACE JE STAVEBNÍK PŘÍPADNĚ ZHOTOVITEL STAVBY POVINEN ZAJISTIT ZPRACOVÁNÍ DOKUMENTACE PRO PROVEDENÍ STAVBY DLE PŘÍLOHY Č. 6, VYHL.Č. 146/2008 Sb., KTERÁ BUDE NÁSLEDNĚ SLOUŽIT PRO VÝBĚR JEJÍHO ZHOTOVITELE A NÁSLEDUJÍCÍ REALIZACI.
ÚDAJE V TÉTO DOKUMENTACI UVEDENÉ NELZE CHÁPAT A VYKLÁDAT SAMOSTATNĚ, ALE VŽDY V KONTEXTU VŠECH OSTATNÍCH ÚDAJŮ V DOKUMENTACI JAKO CELKU OBSAŽENÝCH (JAK V TEXTOVÉ TAK TAKÉ VÝKRESOVÉ ČÁSTI DOKUMENTACE).
AUTOR PROJEKTU NEPOVOLUJE UŽITÍ DOKUMENTACE PRO PŘÍMOU REALIZACI STAVBY

OZNAČENÍ	PODROBNOSTI O ZMĚNĚ	DATUM	PODPIS
Z1			

VÝŠKOVÝ SYSTÉM B.p.v.

Zodpovědný projektant: Ing. Tomáš Černý
Vypracoval: Ing. Tomáš Černý
Road Project s.r.o.
Projekční a inženýrská kancelář
Vejprnická 469/89, Skvrňany, 318 00 Plzeň
Zasílací adresa: Míru 153, 337 01 Rokycany
Telefon: 608 520 089
Email:roadproject@email.cz

Místo stavby: Chodník v ulici Skořická při silnici III/11725 a III/11725a	Zakázkové číslo: 2021/17
Investor: Město Mirošov, sídlem MěÚ Mirošov, náměstí Míru 53, 334 43 Mirošov	Datum: prosinec 2021
Stavba: CHODNÍK SKOŘICKÁ ULICE, MIROŠOV	Stupeň: PDSP
	Měřítko: 1 : 500,
Část stavby : **SO 100 - Chodník**	Výkres číslo: **C.3.b.** / Číslo paré
Část PD : **C. Situační výkresy**	
Obsah výkresu: KOORDINAČNÍ SITUAČNÍ VÝKRES	

Tato dokumentace je duševním majetkem Road Project s.r.o. Nesmí být použita a kopírována třetí osobou, jí předána či jinak s ní nakládáno bez písemného souhlasu Road Project s.r.o.