




POHLED VÝCHODNÍ

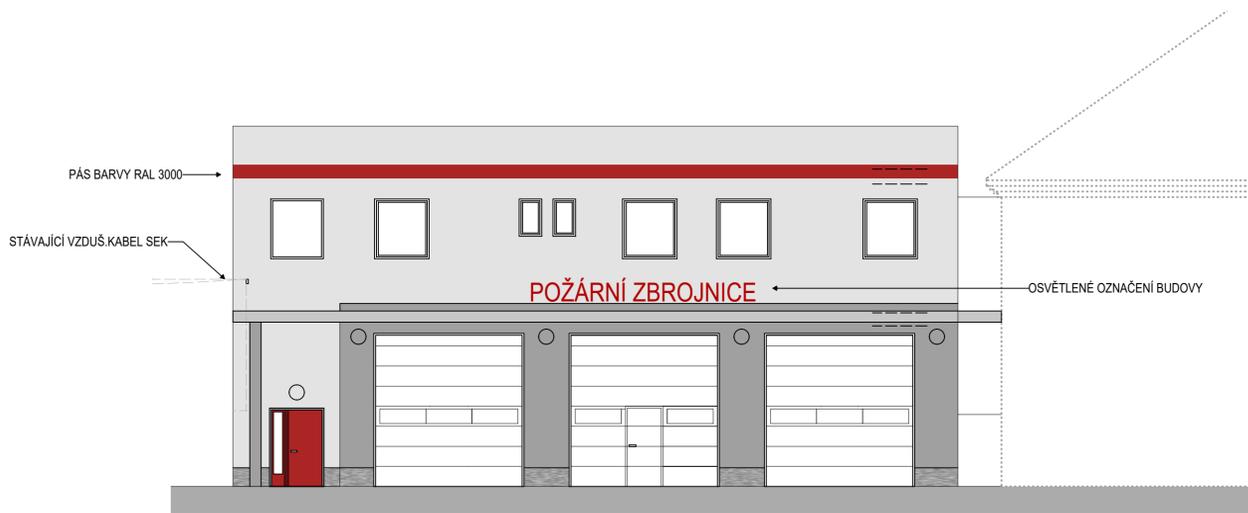

POHLED JIŽNÍ

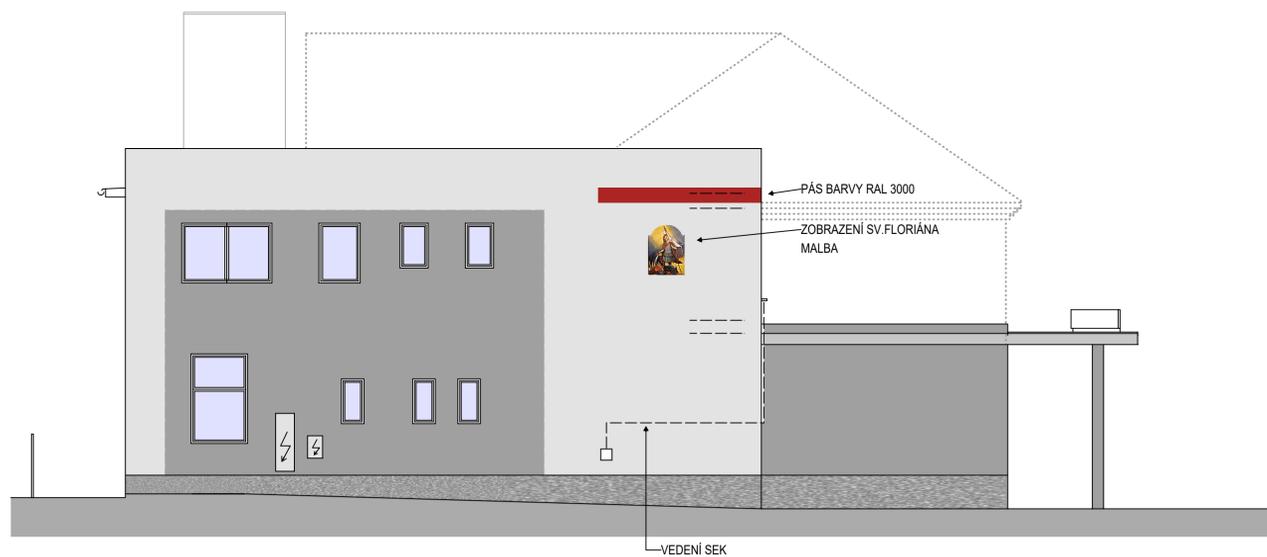

POHLED SEVERNÍ

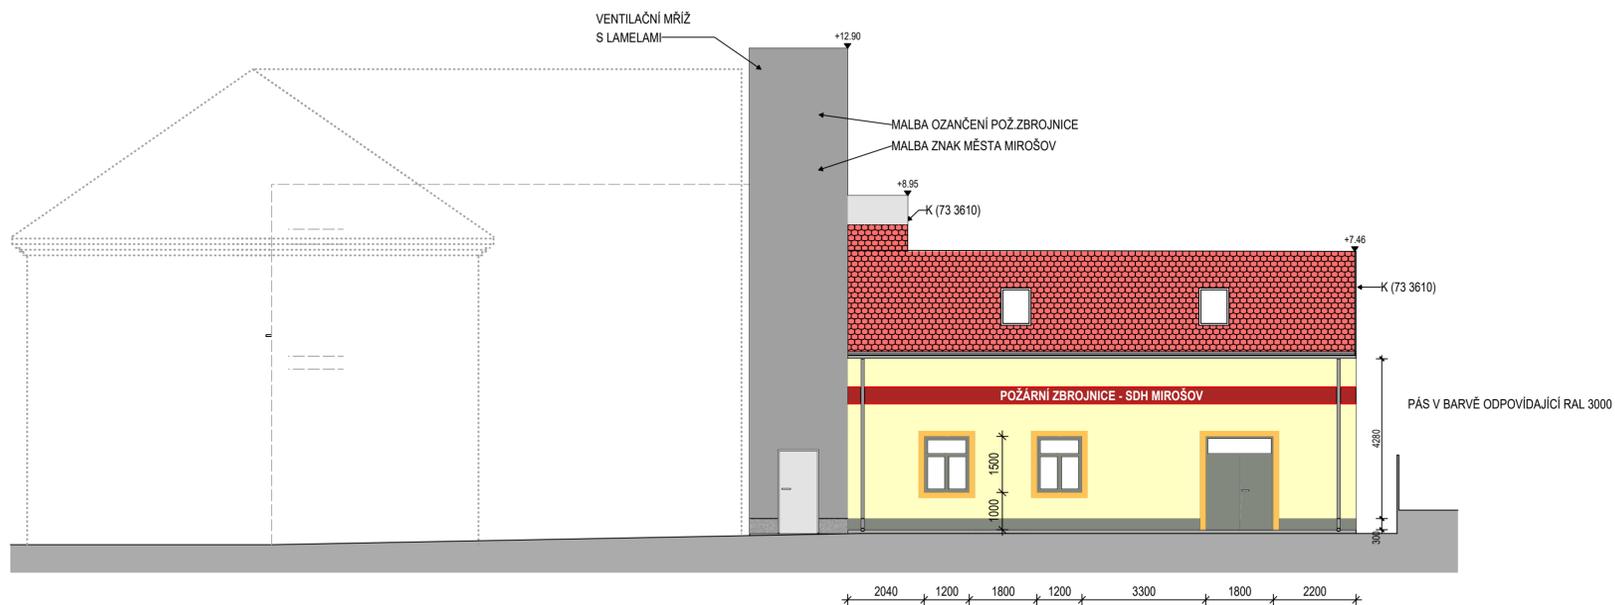

POHLED ZÁPADNÍ

REFERENČNÍ MATERIÁL PRO OBKLAD FASÁDY  
PŘÍSTAVBY SKLADŮ V ÚROVNI 2.NP  
(CEMBRIT PLANK)



DŘEVĚNÝ LIŠTOVÝ ROŠT  
AL MONTÁŽNÍ KLEMPÍRSKÉ A UKONČOVACÍ PROFILY  
VRUTY PRO SKRYTÉ KOTVENÍ  
EPDM PÁSKA PRO OCHRANU PODKLADNÍ KONSTRUKCE  
VENTILAČNÍ PROFILY PRO ODVĚTRÁNÍ SPODNÍ STRANY  
OBKLADU

V BUDOVĚ KNIHOVNY  
ÚPRAVY (PŘEMÍSTĚNÍ) VSTUPU



PŘED APLIKACÍ FASÁDNÍCH NÁTĚRŮ PROVEDE ZHOTOVITEL NA VYSCHLÉ FASÁDNÍ OMIČCE VZORKOVÁNÍ JEDNOTLIVÝCH NÁTĚRŮ  
VE TŘECH PO SOBĚ JDoucÍCH ODSŤINECH A GENERÁLNÍ PROJEKTANT PROVEDE VYBĚR VHODNEHO ODSŤINU A JEHO KOMBINACE  
S OSTATNÍMI FASÁDNÍMI PRVKY. TETNO POŽADAVEK SE TÝKÁ TAKÉ SOKLOVÝCH OMIČEK.

ZÁMEČNICKÉ KONSTRUKCE BUDOU PROVEDENY DLE ČSN EN 1090-2:2019  
KLEMPÍRSKÉ KONSTRUKCE BUDOU PROVEDENY DLE ČSN 73 3610.  
OMÍTKY BUDOU PROVEDENY DLE ČSN EN 13914-1, ČSN EN 13914-2.

KLEMPÍRSKÉ KONSTRUKCE DEMONTOVAT DO SUTÍ A PROVĚST NOVĚ

Index	Datum	Vypracoval	Kontroloval	Poznámky o změně
± 0,000				

Zodpovědný projektant ING. PETR ČERNÝ	Vypracoval ING. PETR ČERNÝ	<b>Area Projekt s.r.o.</b> projektová a inženýrská kancelář Chudenicák 1058/30, 102 00 Praha 10 tel. 776 699 446, www.areaprojekt.cz	Zasílací adresa : ulice Miru 21, 337 01 Rokycany - Střed sekretariat@areaprojekt.cz	
Místo stavby: st.p.č.27, 1233, ppč.1784/8, 1784/6, 1787, 27 MIROŠOV, KATASTRÁLNÍ ÚZEMÍ MIROŠOV (695424)	Zakázkové číslo:	2021/03		
Investor: MĚSTO MIROŠOV, SE SÍDLEM MĚU NÁMĚSTÍ MÍRU 53, 338 43	Datum:	LEDEN 2021		
Stavba: PŘÍSTAVBA A STAVEBNÍ ÚPRAVY POŽÁRNÍ ZBRONJICE MIROŠOV - II. ETAPA	Stupeň:	DPS		
	Měřítko:	1:100		
Část stavby: POŽÁRNÍ ZBRONJICE	Výkres číslo:	Číslo paně		
Část PD: D.1.1	<b>D.1.1.b.10</b>			
Obsah výkresu: POHLEDY ARCHITEKTONICKÉ				

Fólie: 330/450/452/460/462/470/471/472/480/482

V/S = 420 / 1051 (0.44m2)

Tato dokumentace je duševním majetkem Area Projekt s.r.o. Nesmí být použita a kopírována třetí osobou, ji předána či jinak s ní nakládáno bez písemného souhlasu Area Projekt s.r.o. Allplan 2021