

POHLED SEVERNÍ




LEGENDA BAREV

- a** SVĚTLÁ
FASÁDNÍ PRVKY OD KORDONOVÉ ŘÍMSY NAHORU
VČETNĚ KORDONOVÉ ŘÍMSY
- b** STŘEDNÍ
ZÁKLADNÍ PLOCHA A MEZERY MEZI BOSÁŽEMI
- c** TMAVÁ
SOKL, SOKLOVÁ ŘÍMSA, BOSÁŽE

ZODP. PROJEKTANT ING MIROSLAV JAROŠ	VYPRACOVAL HELENA ŠVECOVÁ	KRESLIL HELENA ŠVECOVÁ	BRM spol. s r.o. Farského 5, 326 00 Plzeň IČ: 63505410 TEL./FAX: 377 201 253		
INVESTOR MĚSTO MIROŠOV					
OBEC MIROŠOV		KRAJ PLZEŇSKÝ	FORMÁT	2 A4	
STAVBA STAVEBNÍ ÚPRAVY OBJEKTU MěÚ MIROŠOV čp. 53 na st.p.č. 140/1 v k.ú.Mirošov			DATUM	LEDEN 2020	
VÝKRES POHLED SEVERNÍ			STUPEŇ PROJEKT DPS	ČÍS. ZAK. 219 929	
			MĚŘITKO 1:75	ČÍSLO VÝKRESU D.1.1.19	

POHLED ZÁPADNÍ

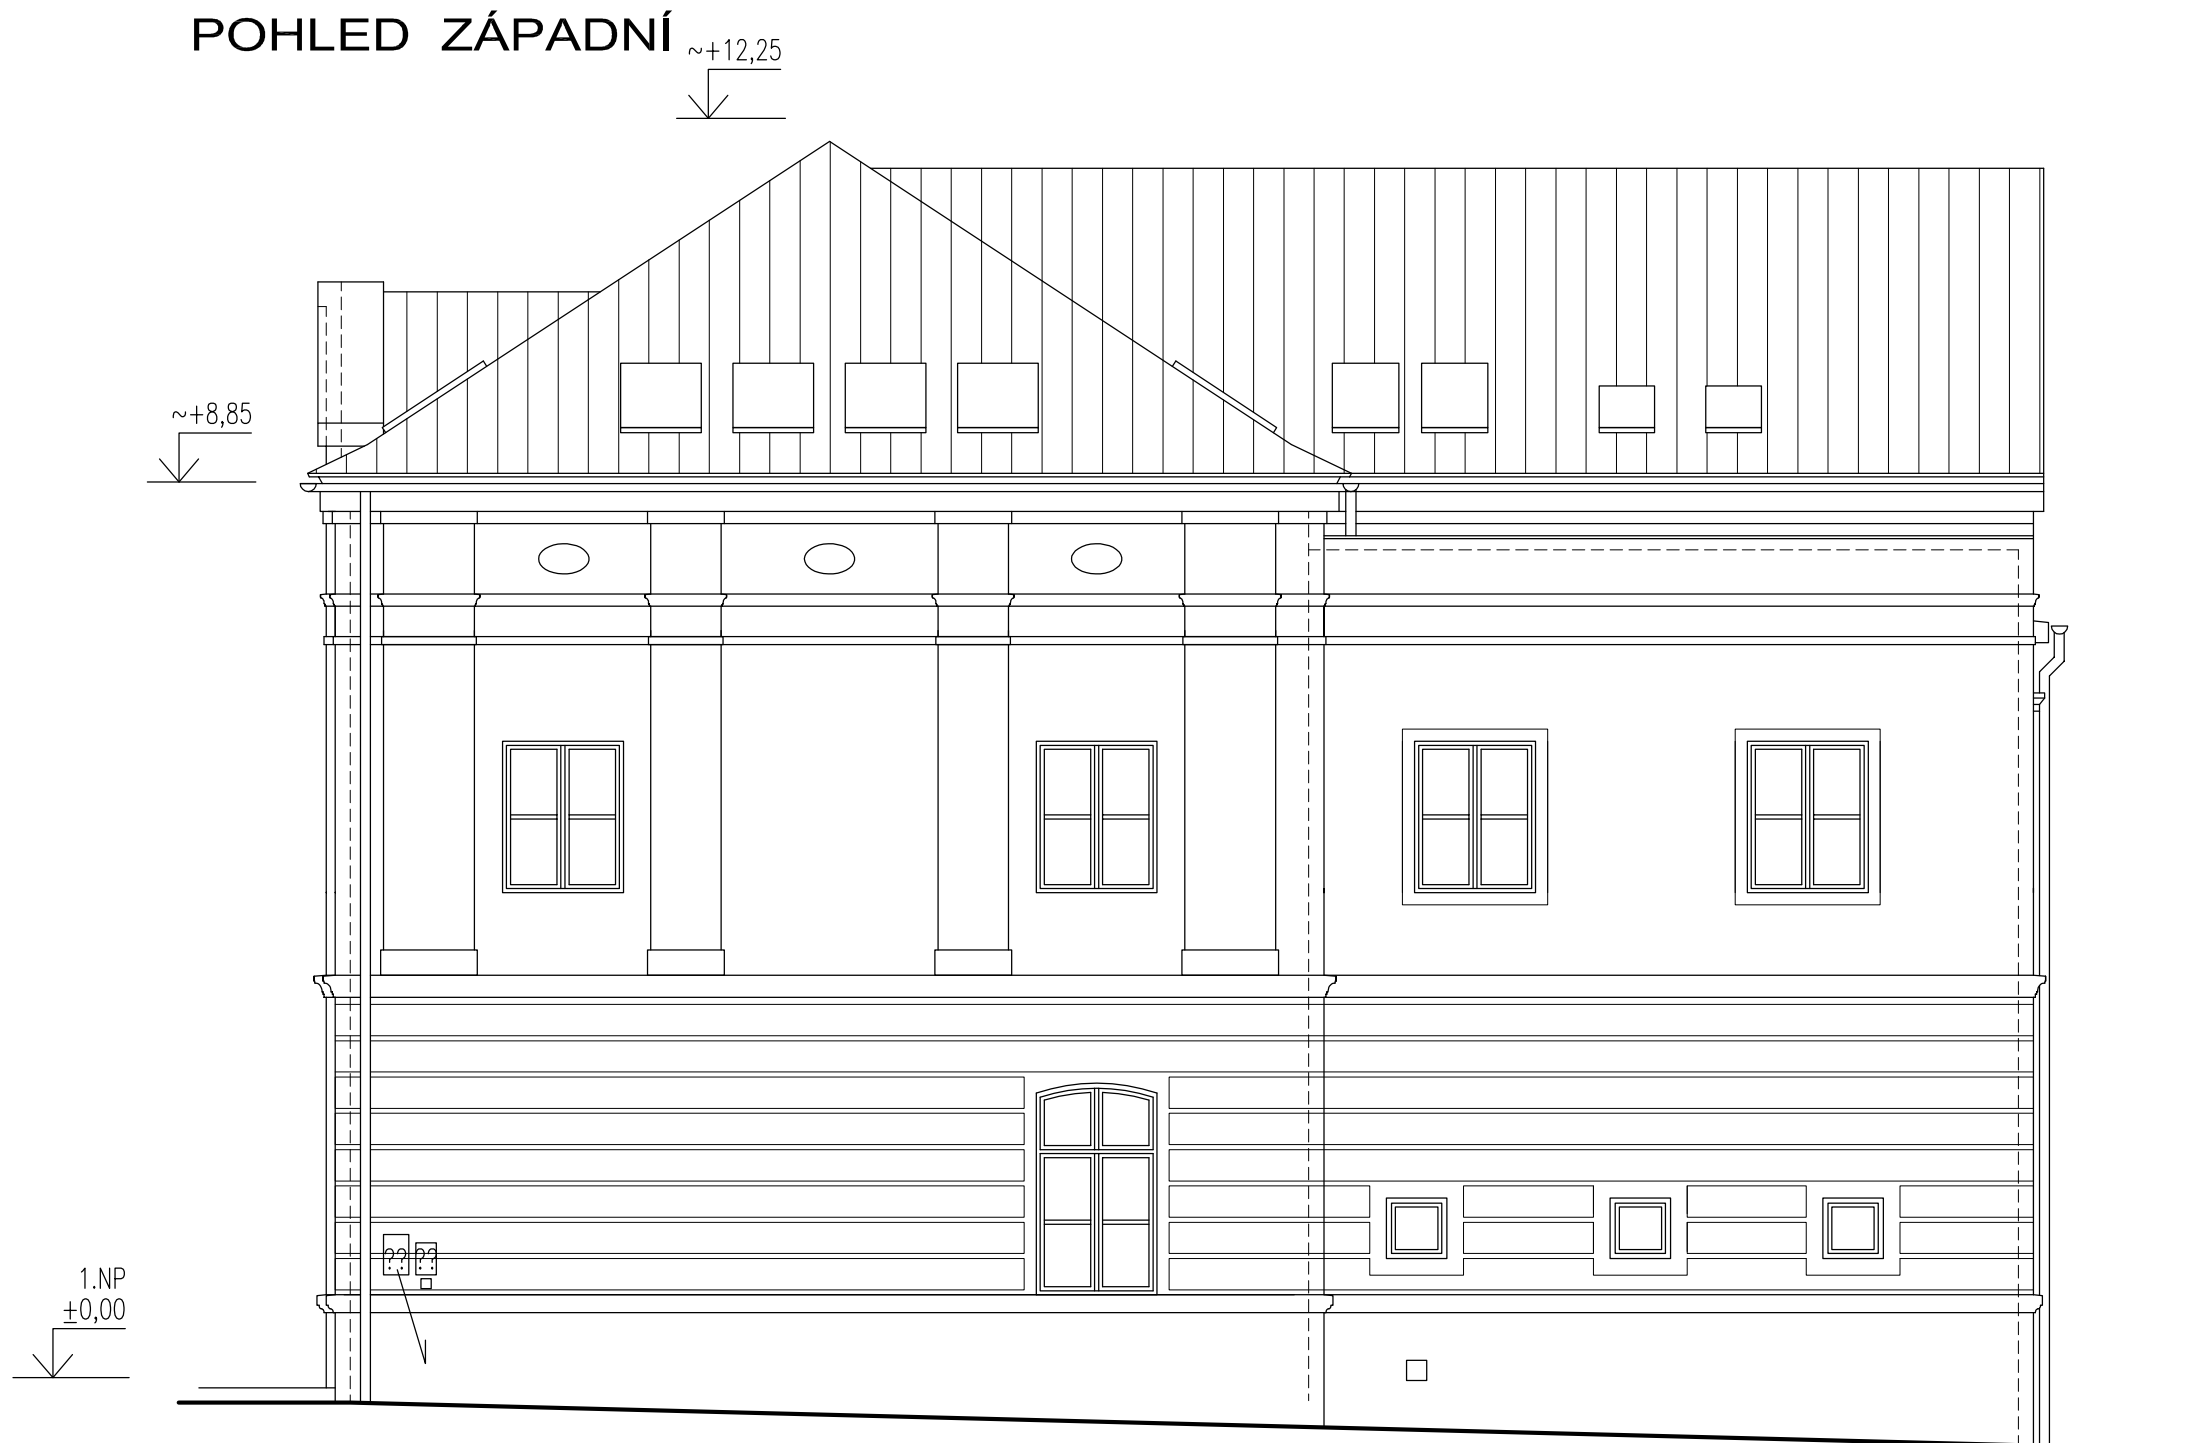

LEGENDA BAREV

- a** SVĚTLÁ
FASÁDNÍ PRVKY OD KORDONOVÉ ŘÍMSY NAHORU
VČETNĚ KORDONOVÉ ŘÍMSY
- b** STŘEDNÍ
ZÁKLADNÍ PLOCHA A MEZERY MEZI BOSÁŽEMI
- c** TMAVÁ
SOKL, SOKLOVÁ ŘÍMSA, BOSÁŽE

ZODP. PROJEKTANT	VYPRACOVAL	KRESLIL	BRM spol. s r.o. Farského 5, 326 00 Plzeň IČ: 63505410 TEL./FAX: 377 201 253		
ING MIROSLAV JAROŠ	HELENA ŠVECOVÁ	HELENA ŠVECOVÁ			
INVESTOR MĚSTO MIROŠOV			PROFESE	STAVEBNÍ	VÝTISK Č.
OBEC MIROŠOV			KAT. ÚZEMÍ	MIROŠOV	
STAVBA			FORMÁT	2 A4	
STAVEBNÍ ÚPRAVY OBJEKTU MěÚ MIROŠOV čp. 53 na st.p.č. 140/1 v k.ú.Mirošov			DATUM	LEDEN 2020	
VÝKRES			STUPEŇ	PROJEKT DPS	ČÍSLO VÝKRESU
POHLED ZÁPADNÍ			ČÍS. ZAK.	219 929	
			MĚŘÍTKO	1:75	D.1.1.20

POHLED JIŽNÍ




LEGENDA BAREV

- a** SVĚTLÁ
FASÁDNÍ PRVKY OD KORDONOVÉ ŘÍMSY NAHORU
VČETNĚ KORDONOVÉ ŘÍMSY
- b** STŘEDNÍ
ZÁKLADNÍ PLOCHA A MEZERY MEZI BOSÁŽEMI
- c** TMAVÁ
SOKL, SOKLOVÁ ŘÍMSA, BOSÁŽE

ZODP. PROJEKTANT	VYPRACOVAL	KRESLIL	BRM spol. s r.o. Farského 5, 326 00 Plzeň IČ: 63505410 TEL./FAX: 377 201 253		
ING MIROSLAV JAROŠ	HELENA ŠVECOVÁ	HELENA ŠVECOVÁ			
INVESTOR MĚSTO MIROŠOV			PROFESE	STAVEBNÍ	VÝTISK Č.
OBEC MIROŠOV			KAT. ÚZEMÍ	MIROŠOV	
STAVBA			FORMÁT	2 A4	
STAVEBNÍ ÚPRAVY OBJEKTU MěÚ MIROŠOV čp. 53 na st.p.č. 140/1 v k.ú.Mirošov			DATUM	LEDEN 2020	
VÝKRES			STUPEŇ	PROJEKT DPS	ČÍSLO VÝKRESU
POHLED JIŽNÍ			ČÍS. ZAK.	219 929	
			MĚŘÍTKO	1:75	D.1.1.21

POHLED VÝCHODNÍ

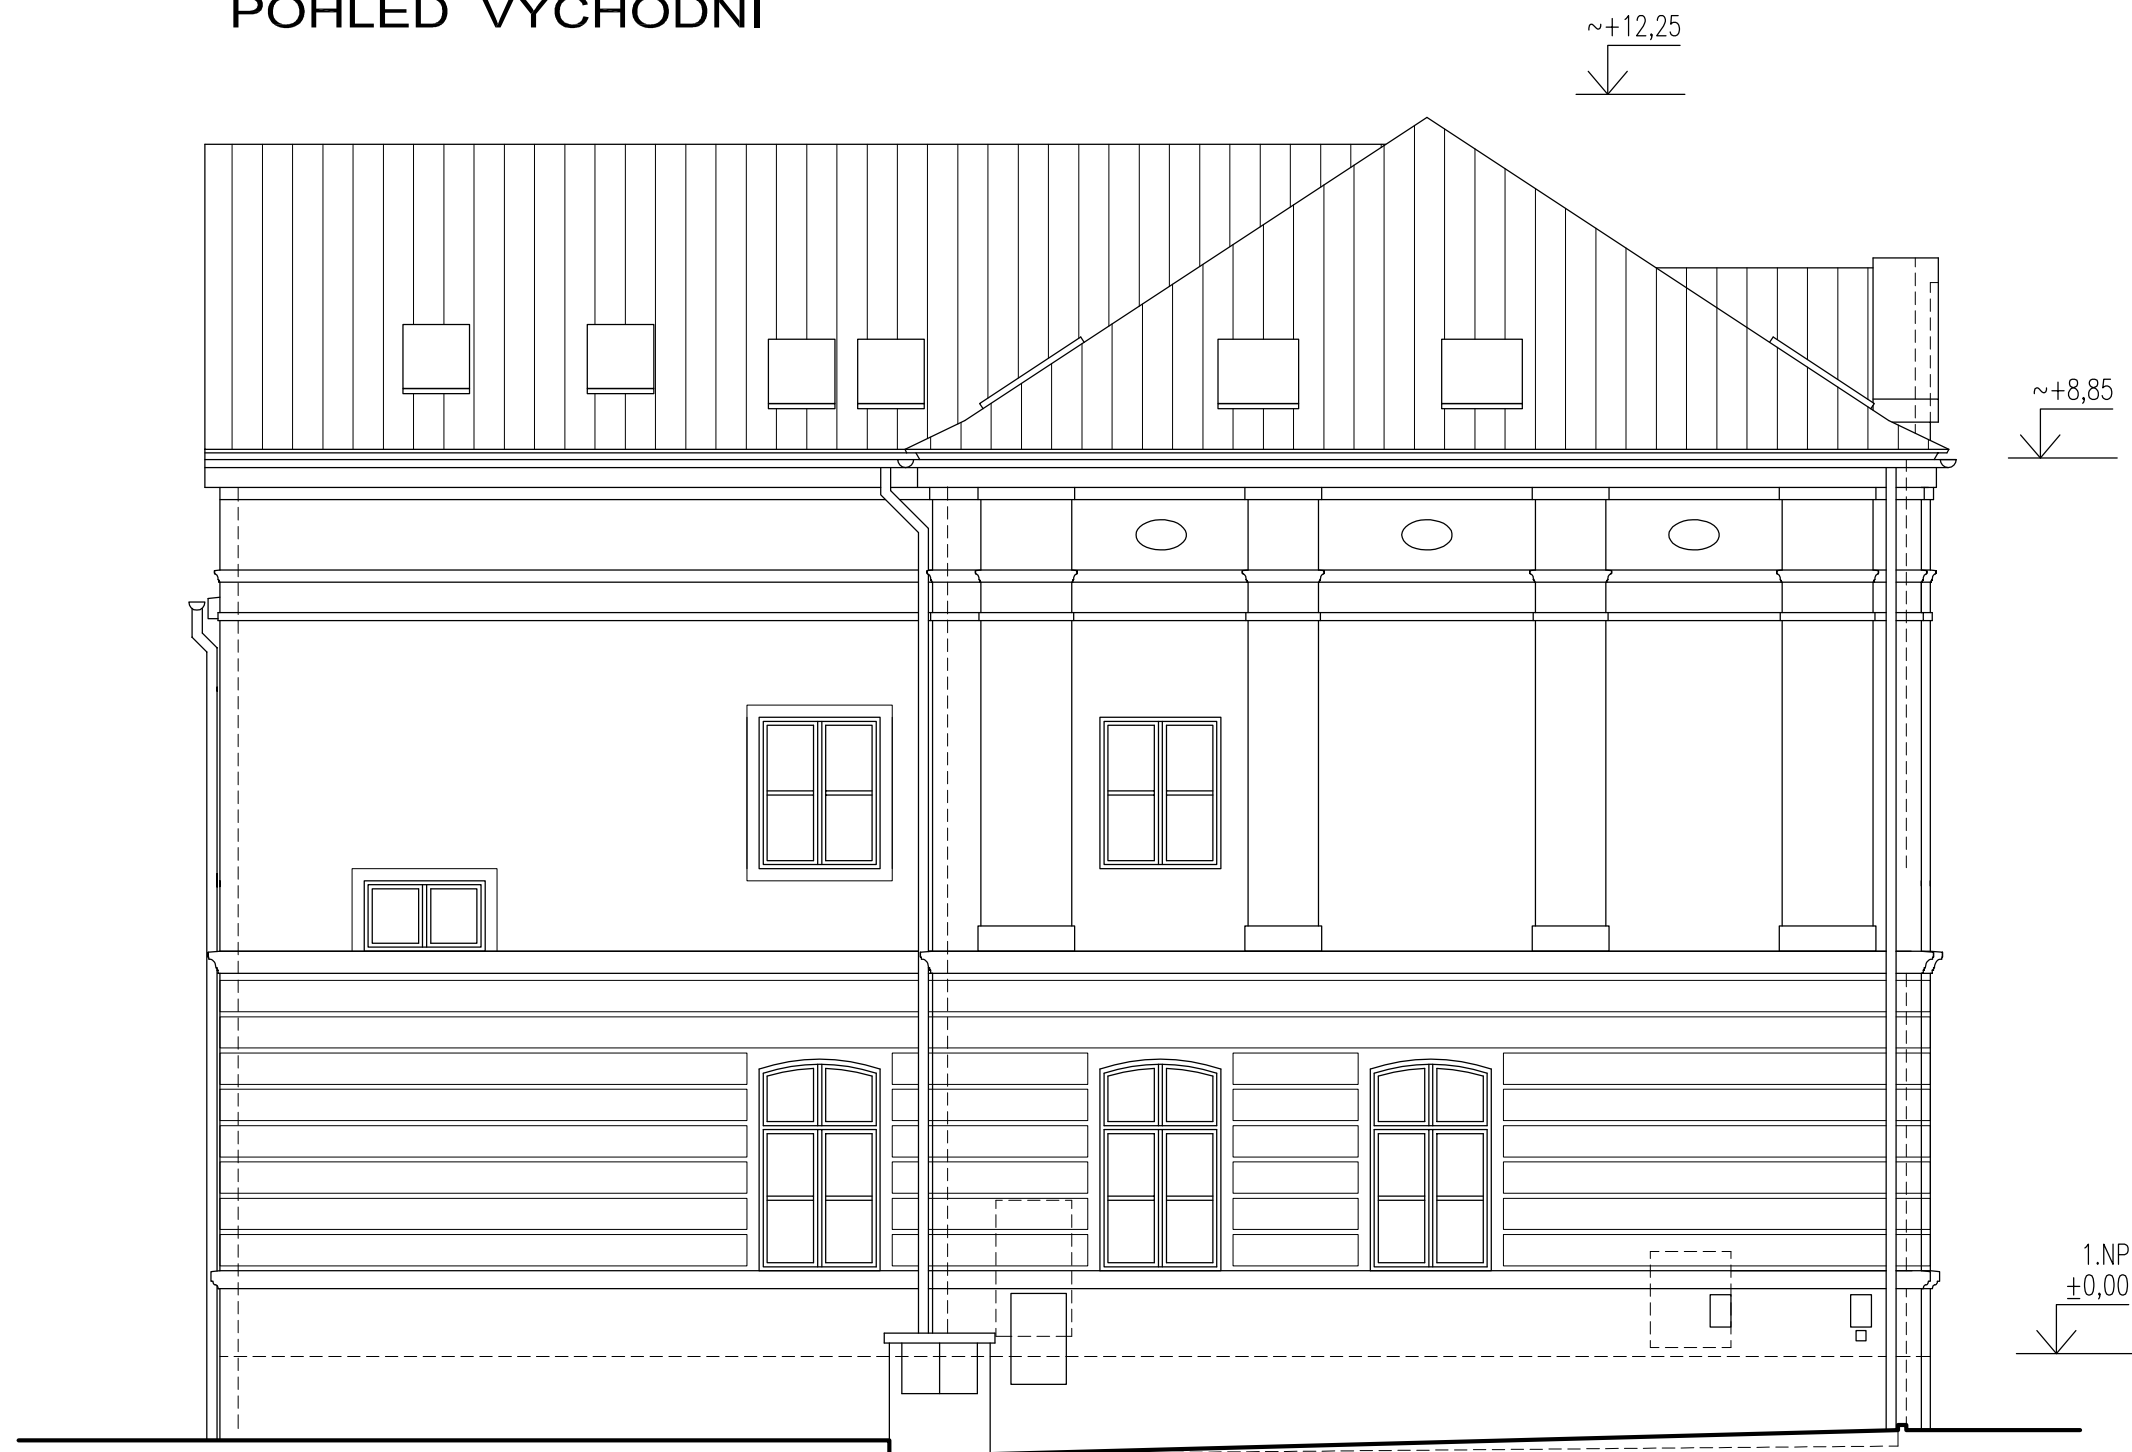

LEGENDA BAREV

- a** SVĚTLÁ
FASÁDNÍ PRVKY OD KORDONOVÉ ŘÍMSY NAHORU
VČETNĚ KORDONOVÉ ŘÍMSY
- b** STŘEDNÍ
ZÁKLADNÍ PLOCHA A MEZERY MEZI BOSÁŽEMI
- c** TMAVÁ
SOKL, SOKLOVÁ ŘÍMSA, BOSÁŽE

ZODP. PROJEKTANT ING MIROSLAV JAROŠ	VYPRACOVAL HELENA ŠVECOVÁ	KRESLIL HELENA ŠVECOVÁ	BRM spol. s r.o. Farského 5, 326 00 Plzeň IČ: 63505410 TEL./FAX: 377 201 253		
INVESTOR MĚSTO MIROŠOV					
OBEC MIROŠOV		KRAJ PLZEŇSKÝ	FORMÁT 2 A4	DATUM LEDEN 2020	ČÍSLO VÝKRESU D.1.1.22
STAVBA STAVEBNÍ ÚPRAVY OBJEKTU MěÚ MIROŠOV čp. 53 na st.p.č. 140/1 v k.ú.Mirošov			STUPEŇ PROJEKT DPS	ČÍS. ZAK. 219 929	
VÝKRES POHLED VÝCHODNÍ					

POHLED SEVERNÍ



POZNÁMKA

PO PROVEDENÍ ZATEPLOVACÍHO SYSTÉMU BUDE PROVEDENO ZAMĚŘENÍ A ROZMĚŘENÍ FASÁDNÍCH PRVKŮ, ROZMĚR A UMÍSTĚNÍ PILASTRŮ VYCHÁZÍ ZE ZAMĚŘENÍ POZŮSTATKŮ ČÁSTI PŮVODNÍ FASÁDY

PŘED ZAPOČETÍM VÝROBY FASÁDNÍCH PRVKŮ NUTNO PROVÉST ZAMĚŘENÍ ROZMĚRŮ STAVEBNÍCH KONSTRUKCÍ A KOORDINACE !!!

PLOŠNÉ ZATEPLENÍ FASÁDY JE NAVRŽENO TL. 150 MM, V ČÁSTI JAŽNÍ A ZÁPADNÍ STĚNY V TL.200 MM, ZATEPLENÍ MIN.500 MM POD TERÉN

BOSÁŽE BUDOU PROVEDENY V OMIČCE

V MÍSTĚ OKAPOVÝCH SVODŮ BUDOU ŘÍMSY PŘERUŠENY

OPLECHOVÁNA BUDE SOKLOVÁ ŘÍMSA S NÁVAZNOSTÍ NA OPLECHOVÁNÍ PARAPETŮ OKEN A KORDONOVÁ MEZIPATROVÁ ŘÍMSA A ŘÍMSA "H" VE ŠTÍTU

PROFILACE FASÁDNÍCH PRVKŮ BUDE DOPŘESNĚNA DLE NABÍDKY DODAVATELE A PŘEDLOŽENA KE SCHVÁLENÍ AUTORSKÉMU DOZORU

PROFILACE OKAPOVÉ ŘÍMSY BUDE DOPŘESNĚNA DLE DETAILU STŘECHY DLE NABÍDKY DODAVATELE A PŘEDLOŽENA KE SCHVÁLENÍ AUT. DOZORU

PŘÍPADNÉ NUTNÉ ROZVODY BUDOU ZATRUBKOVÁNY

VŠECHNY PRVKY NA FAS. (OSVĚTLOVACÍ TĚLESA, DVIŘKA, MŘÍŽKY,...) BUDOU VYSAZENY NA ÚROVĚŇ NOVÉ FASÁDY

VŠECHNY STÁVAJÍCÍ PRVKY NA FAS. (ZÁŠUVKY,KONZOLY,...) BUDOU DEMONTOVÁNY A OPĚT OSAZENY NA ÚROVĚŇ NOVÉ FASÁDY, NOVÁ POLOHA BUDE KOORDINOVÁNA SE ČLENĚNÍM FASÁDNÍCH PRVKŮ

ODSTÍNY FASÁDY URČÍ AUTORSKÝ DOZOR ZE VZORNÍKU DODAVATELE - ODSŤINY ŽLUTÉ/BĚŽOVÉ

DETAILY FASÁDNÍCH PRVKŮ VIZ VÝKRES Č. D.1.1.27 , D.1.1.28


NIVELAČNÍ BOD BUDE VYTAŽEN NA LÍČ FASÁDY, NEBO ZAKRYT DVIŘKY KTERÉ UMOŽNÍ JEHO UŽÍVÁNÍ

LEGENDA BAREV

- a** SVĚTLÁ
FASÁDNÍ PRVKY OD KORDONOVÉ ŘÍMSY NAHORU
VČETNĚ KORDONOVÉ ŘÍMSY
- b** STŘEDNÍ
ZÁKLADNÍ PLOCHA A MEZERY MEZI BOSÁŽEMI
- c** TMAVÁ
SOKL, SOKLOVÁ ŘÍMSA, BOSÁŽE

ZODP. PROJEKTANT ING MIROSLAV JAROŠ	VYPRACOVAL HELENA ŠVECOVÁ	KRESLIL HELENA ŠVECOVÁ	BRM spol. s r.o. Farského 5, 326 00 Plzeň IČ: 63505410 TEL./FAX: 377 201 253		
INVESTOR MĚSTO MIROŠOV			PROFESE KAT. ÚZEMÍ	STAVEBNÍ MIROŠOV	VÝTISK Č.
OBEC MIROŠOV KRAJ PLZEŇSKÝ			FORMÁT 5 A4		
STAVBA STAVEBNÍ ÚPRAVY OBJEKTU MěU MIROŠOV čp. 53 na st.p.č. 140/1 v k.ú.Mirošov			DATUM LEDEN 2020	STUPEŇ PROJEKT DPS	
VÝKRES POHLED SEVERNÍ POPIS PRVKŮ			ČÍS. ZAK. 219 929	MĚŘITKO 1:50	ČÍSLO VÝKRESU D.1.1.23

POHLED ZÁPADNÍ

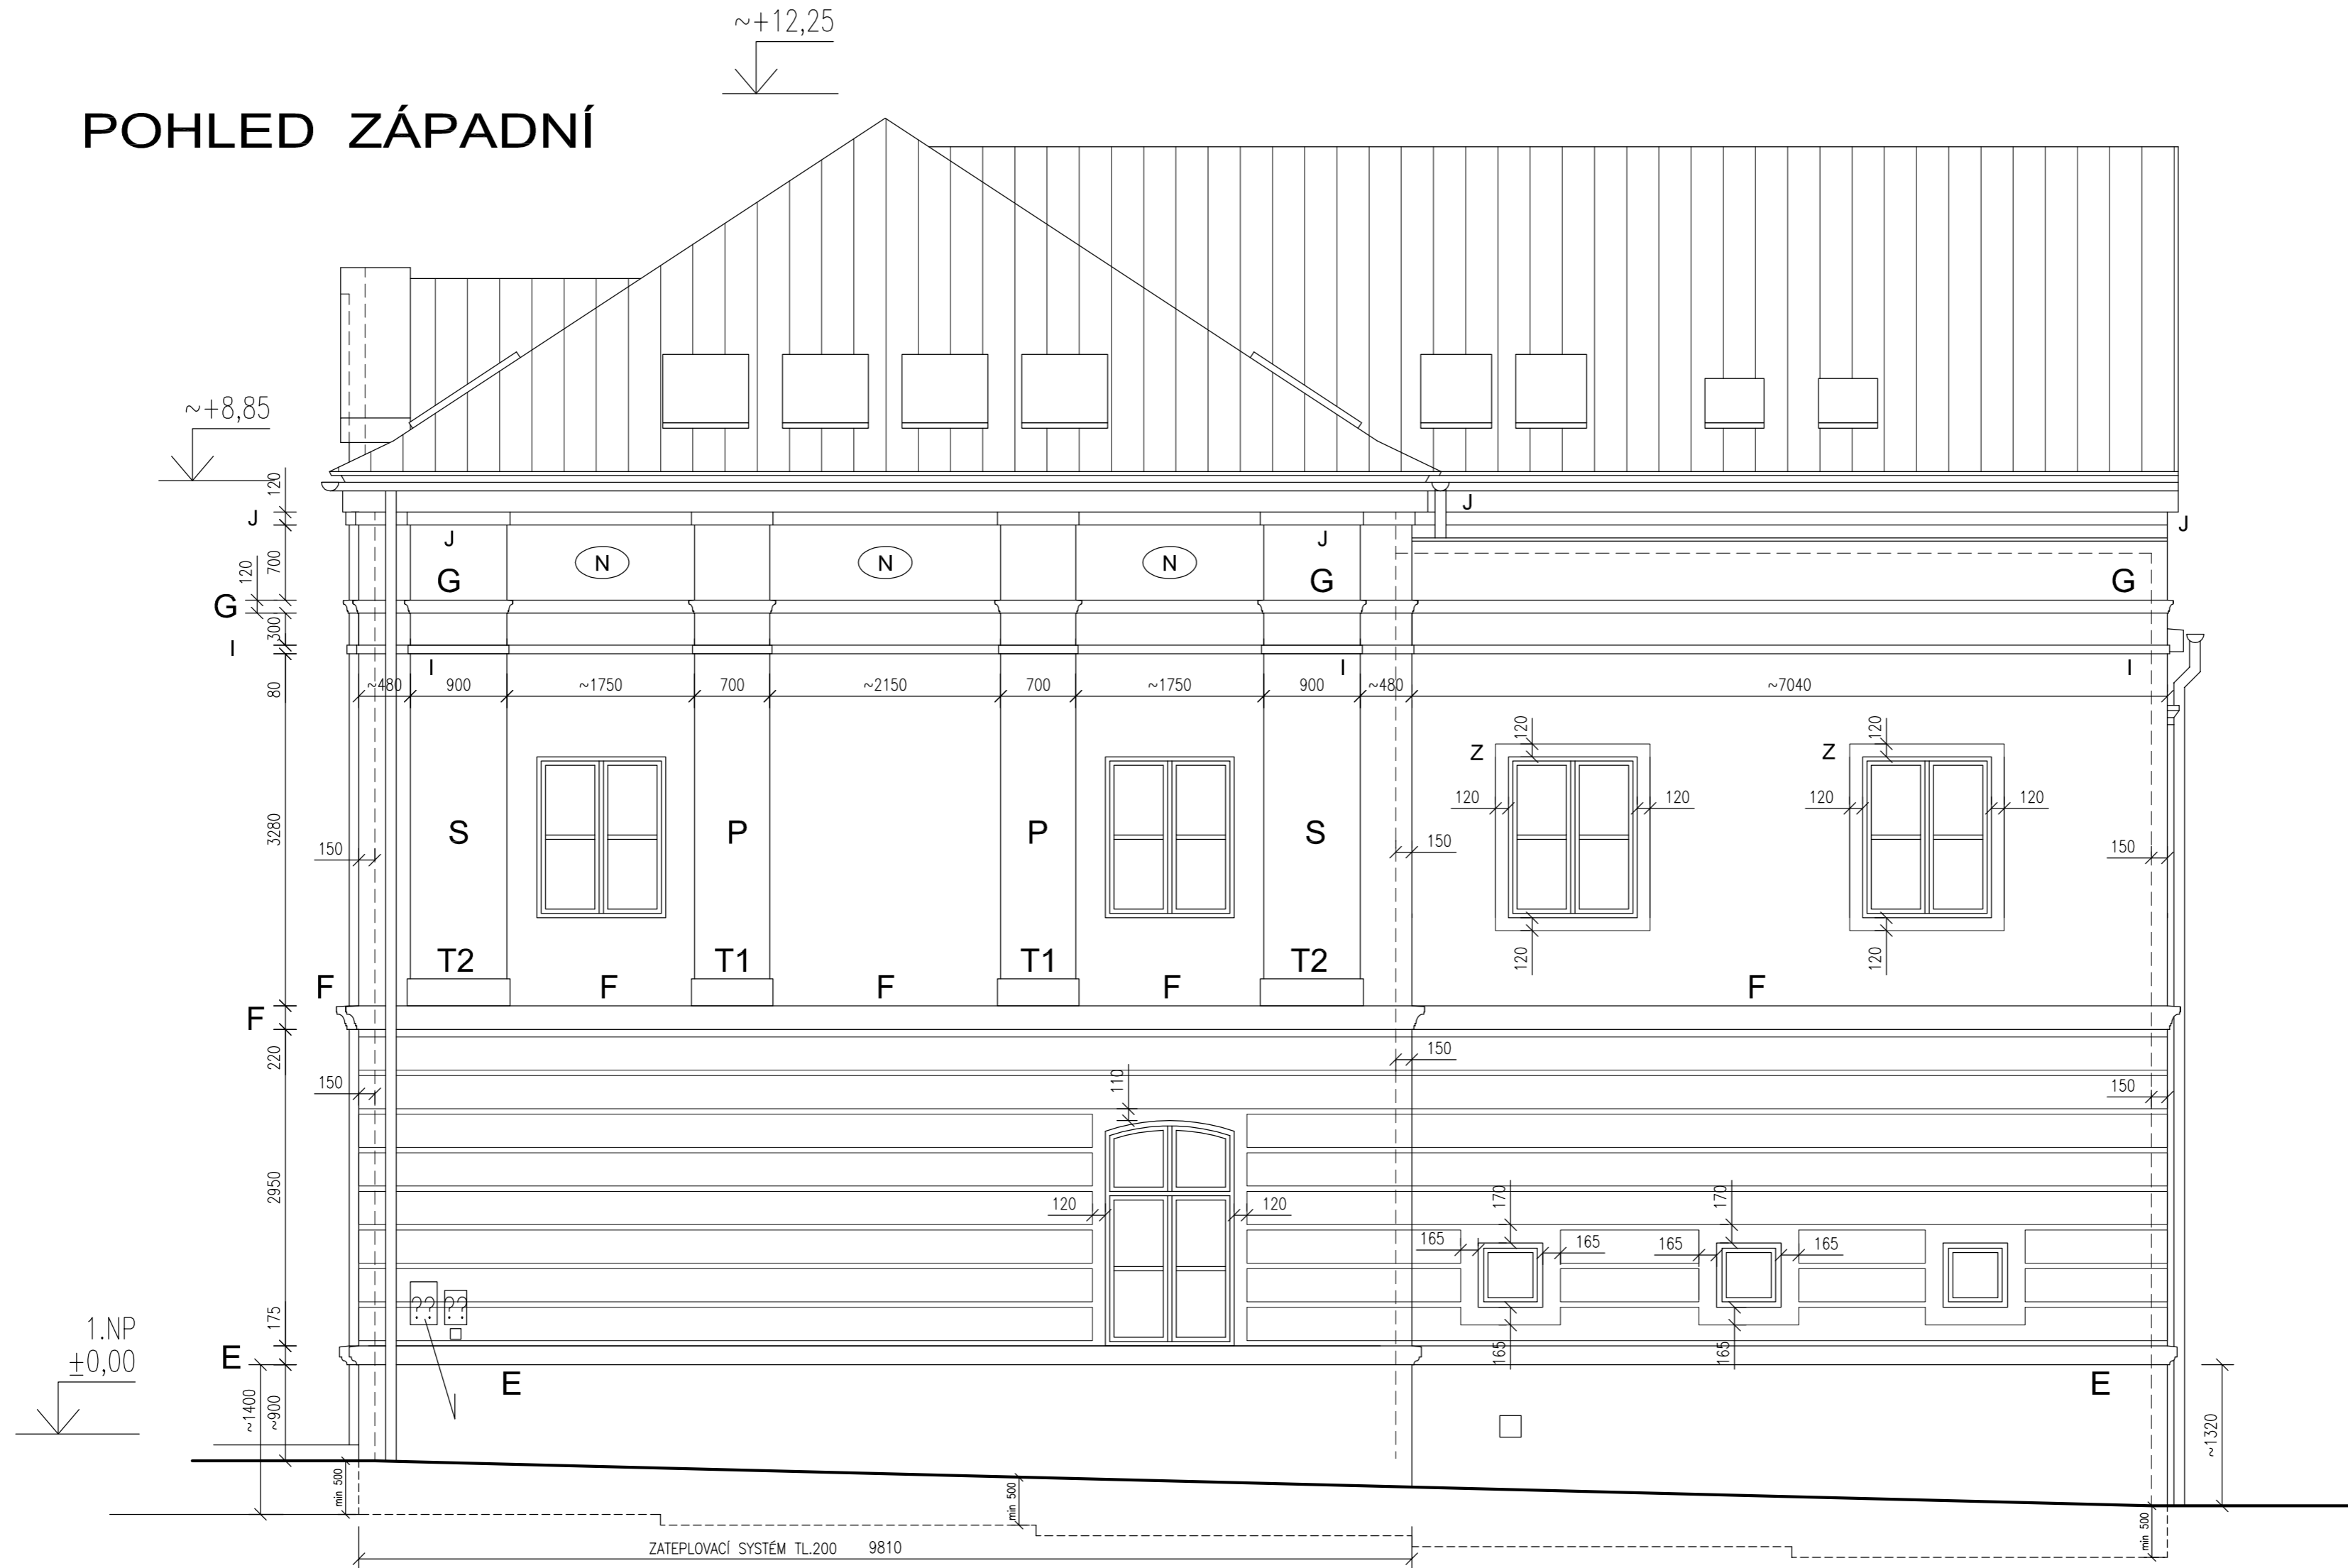

POZNÁMKA

PO PROVEDENÍ ZATEPLOVACÍHO SYSTÉMU BUDE PROVEDENO ZAMĚŘENÍ A ROZMĚŘENÍ FASÁDNÍCH PRVKŮ, ROZMĚR A UMÍSTĚNÍ PILASTRŮ VYCHÁZÍ ZE ZAMĚŘENÍ POZŮSTATKŮ ČÁSTI PŮVODNÍ FASÁDY

PŘED ZAPOČETÍM VÝROBY FASÁDNÍCH PRVKŮ NUTNO PROVÉST ZAMĚŘENÍ ROZMĚRŮ STAVEBNÍCH KONSTRUKCÍ A KOORDINACE !!!

PLOŠNÉ ZATEPLENÍ FASÁDY JE NAVRŽENO TL. 150 MM, V ČÁSTI JAŽNÍ A ZÁPADNÍ STĚNY V TL.200 MM, ZATEPLENÍ MIN.500 MM POD TERÉN

BOSÁŽE BUDOU PROVEDENY V OMIČCE

V MÍSTĚ OKAPOVÝCH SVODŮ BUDOU ŘÍMSY PŘERUŠENY

OPLECHOVÁNA BUDE SOKLOVÁ ŘÍMSA S NÁVAZNOSTÍ NA OPLECHOVÁNÍ PARAPETŮ OKEN A KORDONOVÁ MEZIPATROVÁ ŘÍMSA

PROFILACE FASÁDNÍCH PRVKŮ BUDE DOPŘESNĚNA DLE NABÍDKY DODAVATELE A PŘEDLOŽENA KE SCHVÁLENÍ AUTORSKÉMU DOZORU

PROFILACE OKAPOVÉ ŘÍMSY BUDE DOPŘESNĚNA DLE DETAILU STŘECHY DLE NABÍDKY DODAVATELE A PŘEDLOŽENA KE SCHVÁLENÍ AUT. DOZORU

PŘÍPADNÉ NUTNÉ ROZVODY BUDOU ZATRUBKOVÁNY

VŠECHNY PRVKY NA FAS. (OSVĚTLOVACÍ TĚLESA, DVÍŘKA, MŘÍŽKY,...) BUDOU VYSAZENY NA ÚROVEŇ NOVE FASÁDY

VŠECHNY STÁVAJÍCÍ PRVKY NA FAS. (ZASUVKY,KONZOLY,...) BUDOU DEMONTOVÁNY A OPĚT OSAZENY NA ÚROVEŇ NOVE FASÁDY, NOVÁ POLOHA BUDE KOORDINOVÁNA SE ČLENĚNÍM FASÁDNÍCH PRVKŮ

DETAILY FASÁDNÍCH PRVKŮ VIZ VÝKRES Č. D.1.1.27 , D.1.1.28


ODSTŮNY FASÁDY URČÍ AUTORSKÝ DOZOR ZE VZORNÍKU DODAVATELE - ODSŮNY ŽLUTÉ/BEŽOVÉ

LEGENDA BAREV

- a** SVĚTLÁ
FASÁDNÍ PRVKY OD KORDONOVÉ ŘÍMSY NAHORU
VČETNĚ KORDONOVÉ ŘÍMSY
- b** STŘEDNÍ
ZÁKLADNÍ PLOCHA A MEZERY MEZI BOSÁŽEMI
- c** TMAVÁ
SOKL, SOKLOVÁ ŘÍMSA, BOSÁŽE

ZODP. PROJEKTANT ING MIROSLAV JAROŠ	VYPRACOVAL HELENA ŠVECOVÁ	KRESLIL HELENA ŠVECOVÁ	BRM spol. s r.o. Farského 5, 326 00 Plzeň IČ: 63505410 TEL./FAX: 377 201 253		
INVESTOR MĚSTO MIROŠOV					
OBEC MIROŠOV KRAJ PLZEŇSKÝ			FORMÁT 5 A4	DATUM LEDEN 2020	
STAVBA STAVEBNÍ ÚPRAVY OBJEKTU MěÚ MIROŠOV čp. 53 na st.p.č. 140/1 v k.ú.Mirošov			STUPEŇ PROJEKT DPS	ČÍS. ZAK. 219 929	
VÝKRES POHLED ZÁPADNÍ POPIS PRVKŮ			MĚŘITKO 1:50	ČÍSLO VÝKRESU D.1.1.24	

POHLED JIŽNÍ

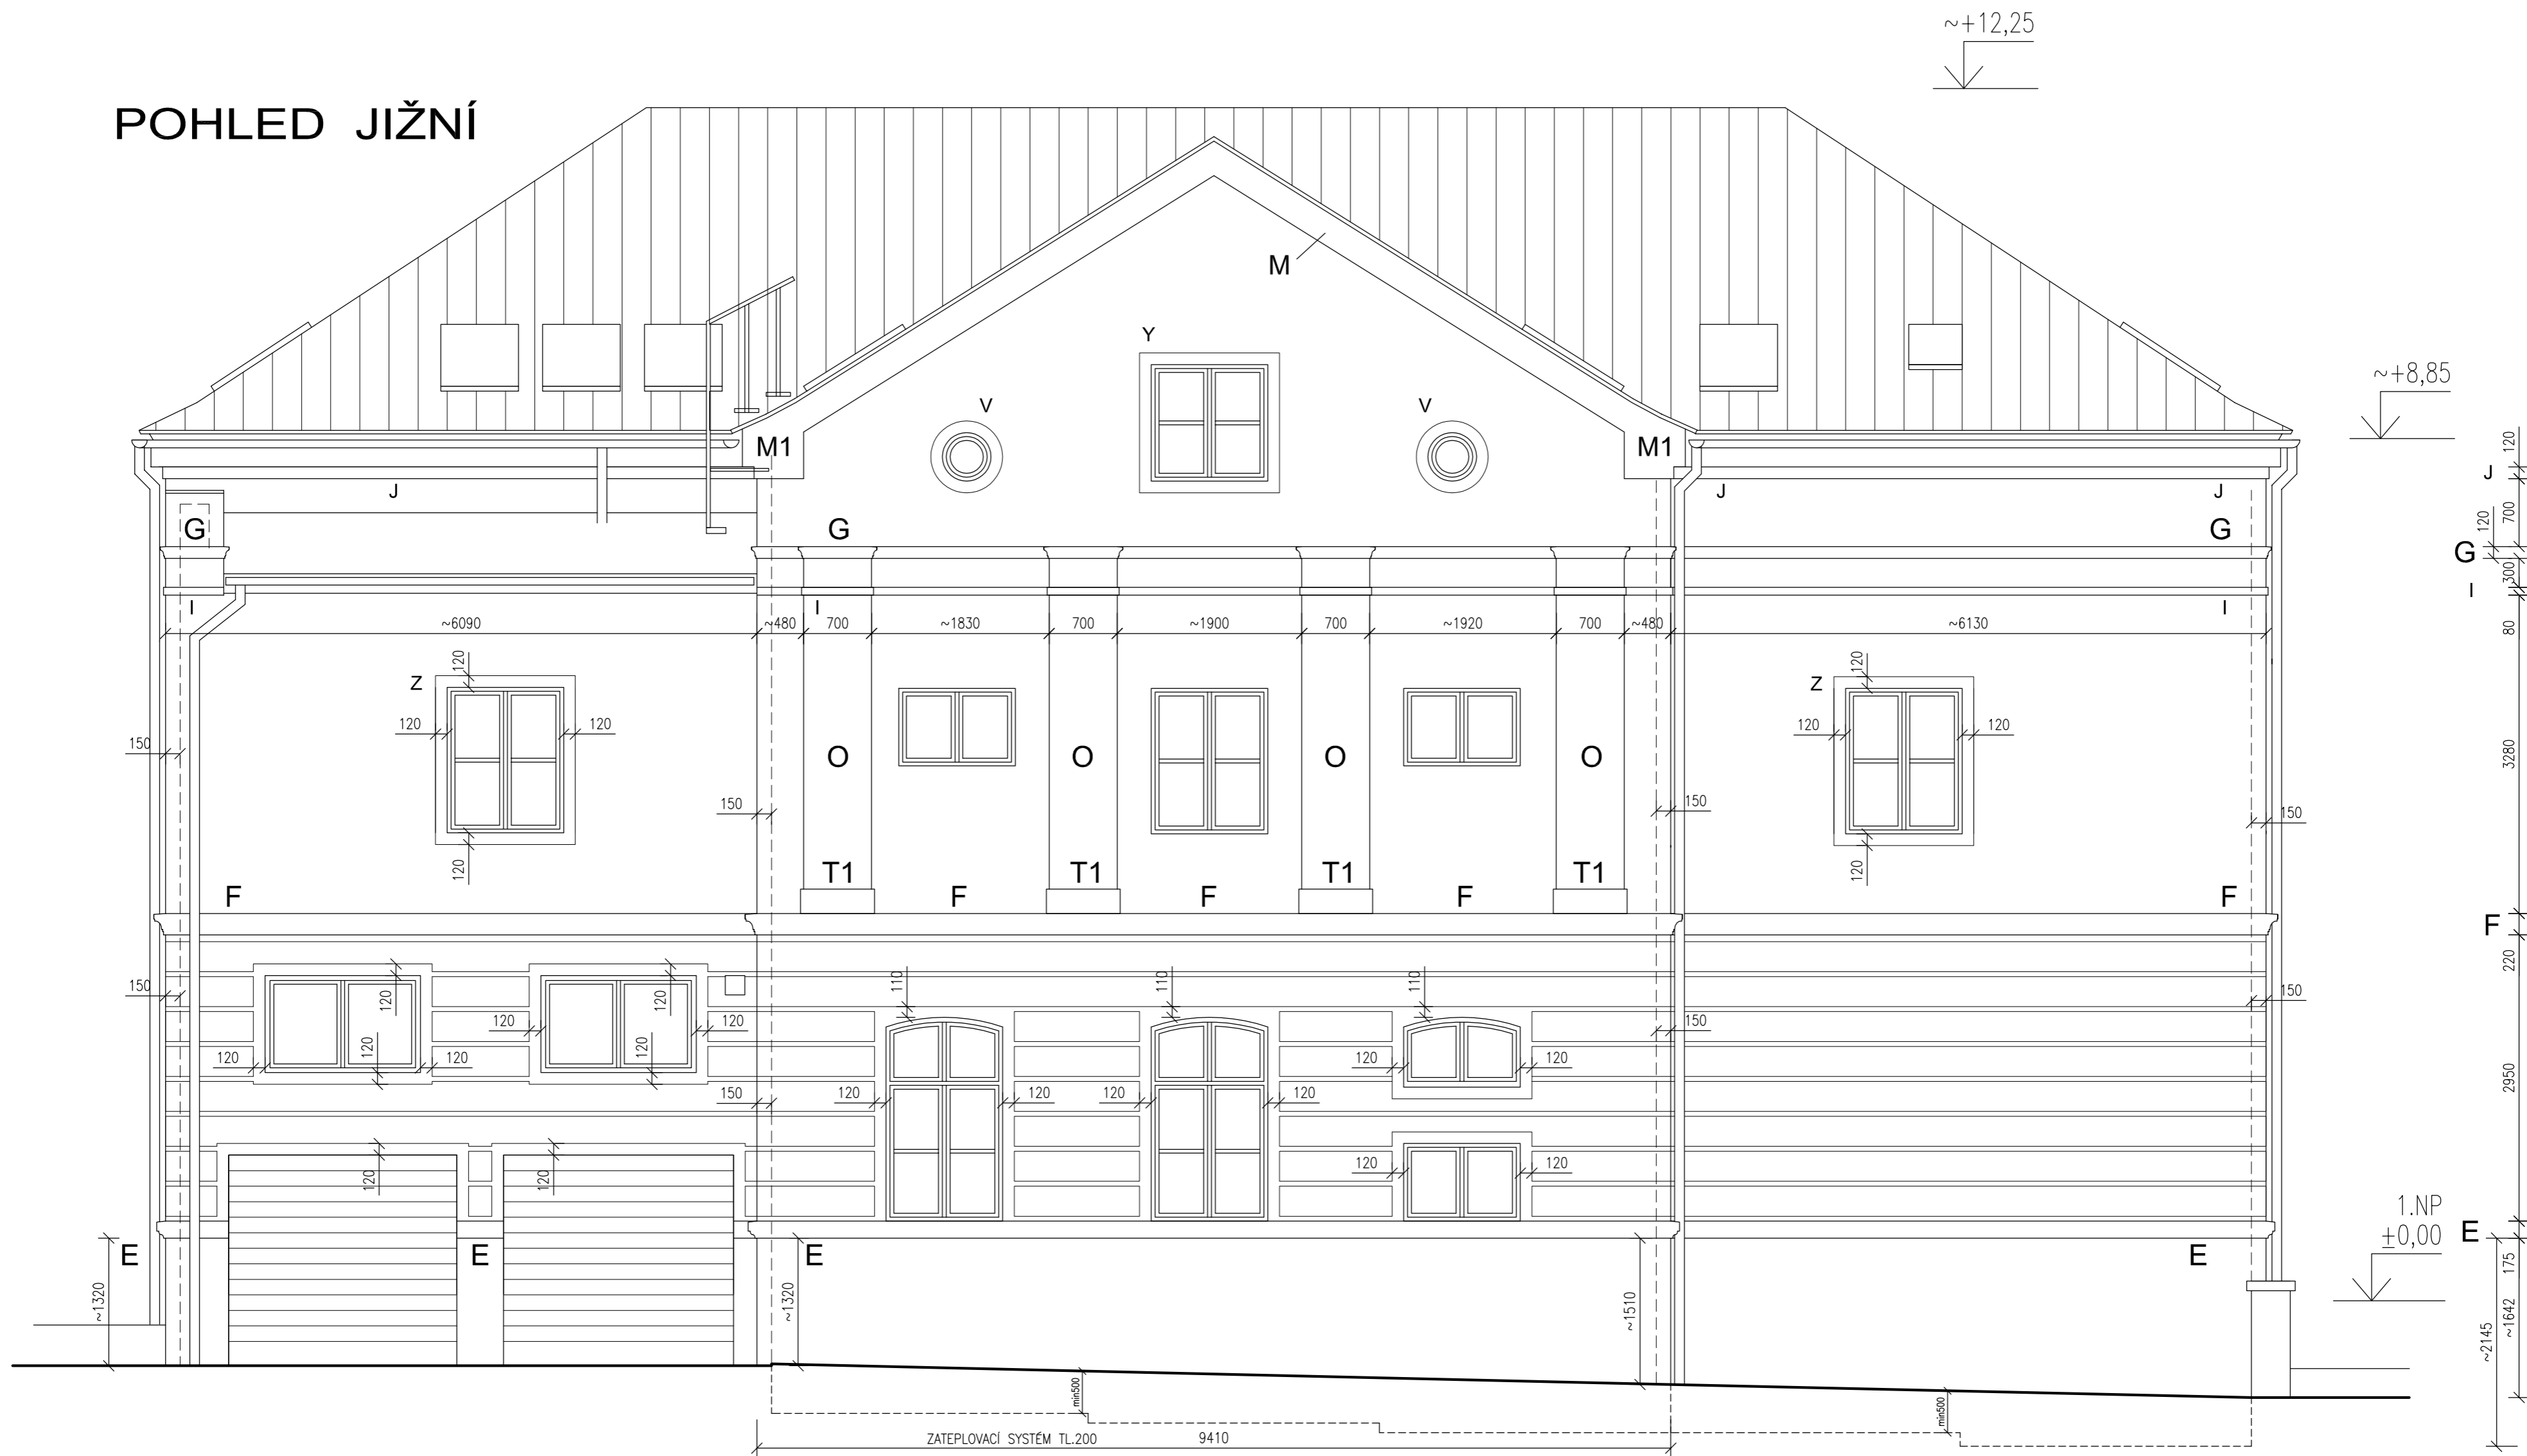

LEGENDA BAREV

- a** SVĚTLÁ
FASÁDNÍ PRVKY OD KORDONOVÉ ŘÍMSY NAHORU
VČETNĚ KORDONOVÉ ŘÍMSY
- b** STŘEDNÍ
ZÁKLADNÍ PLOCHA A MEZERY MEZI BOSÁŽEMI
- c** TMAVÁ
SOKL, SOKLOVÁ ŘÍMSA, BOSÁŽE

POZNÁMKA

PO PROVEDENÍ ZATEPLOVACÍHO SYSTÉMU BUDE PROVEDENO ZAMĚŘENÍ A ROZMĚŘENÍ FASÁDNÍCH PRVKŮ, ROZMĚR A UMÍSTĚNÍ PILASTRŮ VYCHÁZÍ ZE ZAMĚŘENÍ POZŮSTATKŮ ČÁSTI PŮVODNÍ FASÁDY

PŘED ZAPOČETÍM VÝROBY FASÁDNÍCH PRVKŮ NUTNO PROVĚST ZAMĚŘENÍ ROZMĚRŮ STAVEBNÍCH KONSTRUKCÍ A KOORDINACE !!!

PLOŠNÉ ZATEPLENÍ FASÁDY JE NAVRŽENO TL. 150 MM, V ČÁSTI JAŽNÍ A ZÁPADNÍ STĚNY V TL.200 MM, ZATEPLENÍ MIN.500 MM POD TERÉN BOSÁŽE BUDOU PROVEDENY V OMÍTCE

V MÍSTĚ OKAPOVÝCH SVODŮ BUDOU ŘÍMSY PŘERUŠENY
OPLECHOVÁNA BUDE SOKLOVÁ ŘÍMSA S NÁVAZNOSTÍ NA OPLECHOVÁNÍ PARAPETŮ OKEN A KORDONOVÁ MEZIPATROVÁ ŘÍMSA
PROFILACE FASÁDNÍCH PRVKŮ BUDE DOPŘESNĚNA DLE NABÍDKY DODAVATELE A PŘEDLOŽENA KE SCHVÁLENÍ AUTORSKÉMU DOZORU
PROFILACE OKAPOVÉ ŘÍMSY BUDE DOPŘESNĚNA DLE DETAILU STŘECHY DLE NABÍDKY DODAVATELE A PŘEDLOŽENA KE SCHVÁLENÍ AUT. DOZORU
PŘÍPADNÉ NUTNÉ ROZVODY BUDOU ZATRUBKOVÁNY

VŠECHNY PRVKY NA FAS. (OSVĚTLOVACÍ TĚLESA, DVÍŘKA, MŘÍŽKY,...) BUDOU VYSAZENY NA ÚROVEŇ NOVÉ FASÁDY

VŠECHNY STÁVAJÍCÍ PRVKY NA FAS. (ZÁŠUVKY, KONZOLY,...) BUDOU DEMONTOVÁNY A OPĚT OSAZENY NA ÚROVEŇ NOVÉ FASÁDY, NOVÁ POLOHA BUDE KOORDINOVÁNA SE ČLENĚNÍM FASÁDNÍCH PRVKŮ

DETAILY FASÁDNÍCH PRVKŮ VIZ VÝKRES Č. D.1.1.27 , D.1.1.28

ODSTŮNY FASÁDY URČÍ AUTORSKÝ DOZOR ZE VZORNÍKU DODAVATELE – ODSŮNY ŽLUTÉ/BEŽOVÉ

ZODP. PROJEKTANT ING MIROSLAV JAROŠ	VYPRACOVAL HELENA ŠVECOVÁ	KRESLIL HELENA ŠVECOVÁ	BRM spol. s r.o. Farského 5, 326 00 Plzeň IČ: 63505410 TEL./FAX: 377 201 253		
INVESTOR MĚSTO MIROŠOV			PROFESE KAT. ÚZEMÍ	STAVEBNÍ MIROŠOV	VÝTISK Č.
OBEC MIROŠOV	KRAJ PLZEŇSKÝ		FORMÁT 5 A4		
STAVBA STAVEBNÍ ÚPRAVY OBJEKTU MěU MIROŠOV čp. 53 na st.p.č. 140/1 v k.ú.Mirošov			DATUM LEDEN 2020	STUPEŇ PROJEKT DPS	
VÝKRES POHLED JIŽNÍ POPIS PRVKŮ			ČÍS. ZAK. 219 929	MĚŘITKO 1:50	ČÍSLO VÝKRESU D.1.1.25

