




Jih
M=1:250

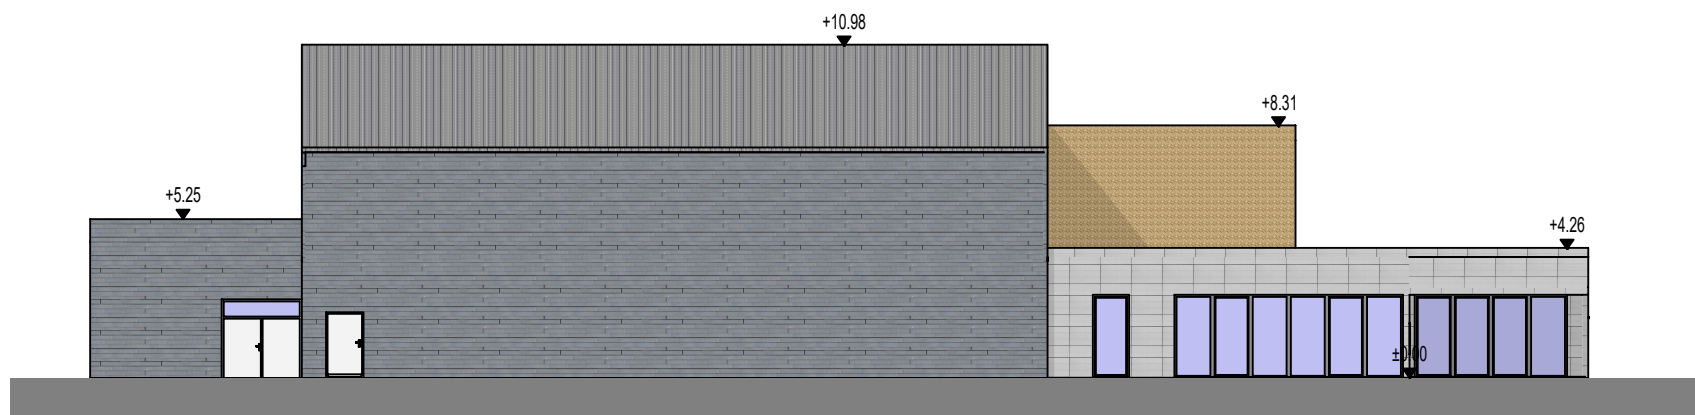


Východ
M=1:250

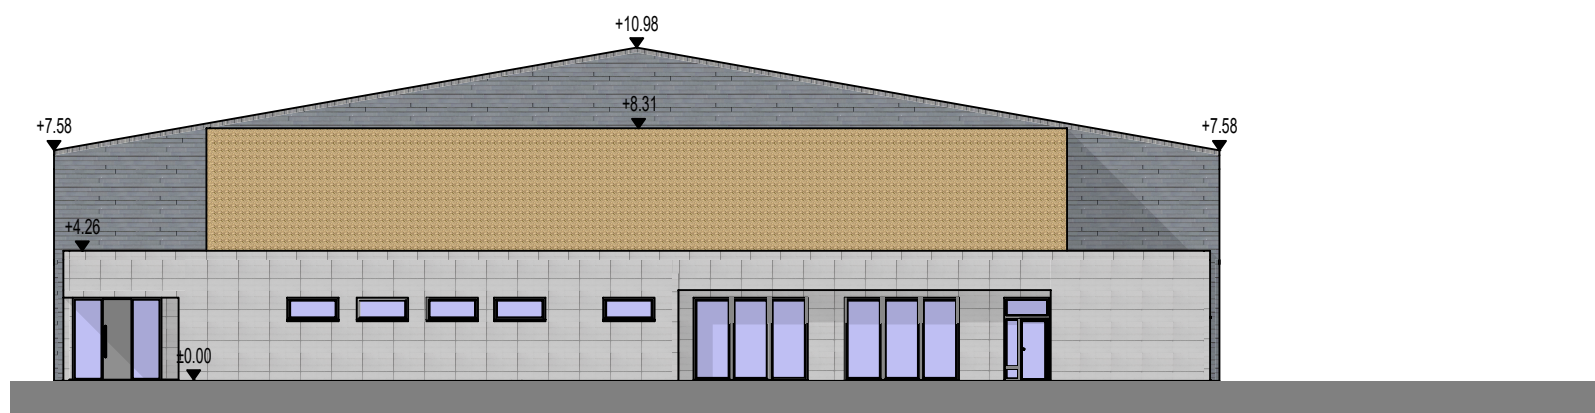

Západ
M=1:250

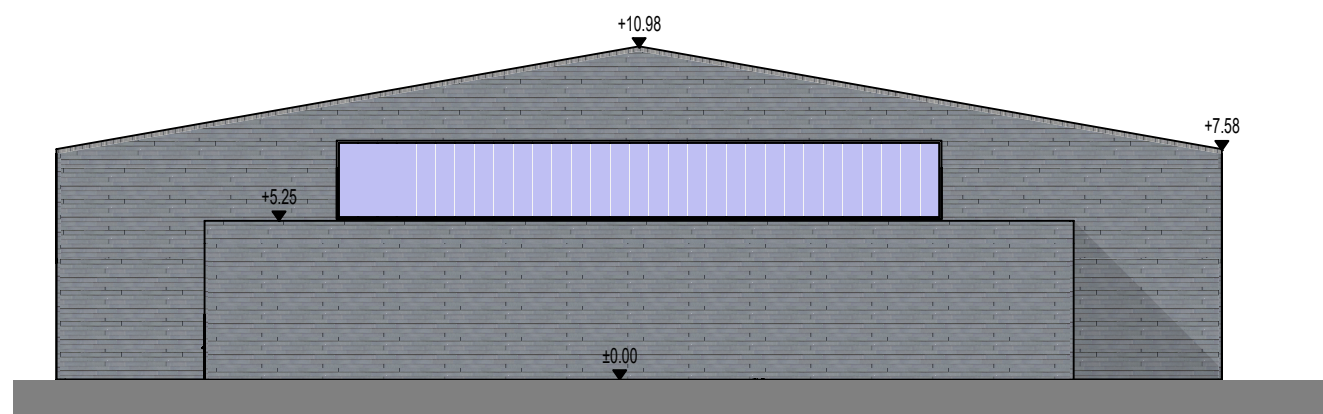

Sever
M=1:250

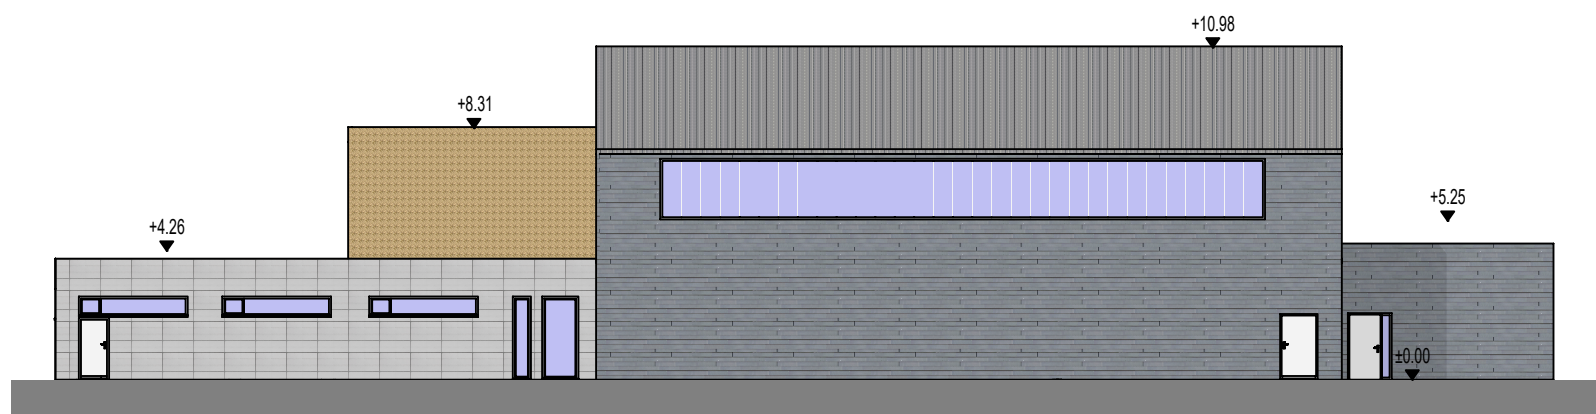

KÓTOVÁNO V METRECH

TATO PROJEKTOVÁ DOKUMENTACE JE VZHLEDEM KE SVÉ POVAZE ZÁKONEM CHRÁNĚNA. JAKÁKOLI JEJÍ ZMĚNA USKUTEČNĚNÁ BEZ SOUHLASU ZPRACOVATELE, JAKOŽ I PŘÍPADNÉ NÁSLEDNÉ UŽITÍ TAKOVÉ PROVEDENÉ ZMĚNY NEJSOU DOVOLENY A VE VZTAHU KE KONKRÉTNÍM OKOLNOSTEM MOHOU BÝT POVAŽOVÁNY ZA ZÁKONEM ZAKÁZANÉ JEDNÁNÍ MAJÍCÍ ZNAKY NEKALÉ SOUTĚŽE A ZAKLÁDAJÍCÍ PRAVDĚPODOBNOST PŘÍSLUŠNÉHO PRÁVNÍHO POSTIHU.

Index	Datum	Vypracoval	Kontroloval	Poznámky o změně
± 0,000 = 458,32				

Zodpovědný projektant	Vypracoval	Area Projekt s.r.o. projektová a inženýrská kancelář Chudenicá 1059/30, 102 00 Praha 10 tel. 776 699 446, www.areaprojekt.cz	Zasílací adresa :	
ING. PETR ČERNÝ	ING. PETR ČERNÝ		ulice Miru 21, 337 01 Rokycany - Střed sekretariat@areaprojekt.cz	

Místo stavby:	AREÁL ZÁKLADNÍ ŠKOLY MIROŠOV	Zakázkové číslo:	2019/26_b
Investor:	MĚSTO MIROŠOV	Datum:	LISTOPAD 2019
Stavba:	ŠKOLNÍ TĚLOCVIČNA MIROŠOV, ŠKOLNÍ ULICE	Stupeň:	DUR
Část stavby:		Měřítko:	1:250
Část PD:	VÝKRESOVÁ ČÁST	Výkres číslo:	D.5
Obsah výkresu:	POHLEDY	Číslo paré	

ALPROJEKT

Tato dokumentace je duševním majetkem Area Projekt s.r.o. Nesmí být použita a kopírována třetí osobou, ji předána či jinak s ní nakládáno bez písemného souhlasu Area Projekt s.r.o.