MIROŠOV

ÚZEMNÍ PLÁN

ÚPLNÉ ZNĚNÍ PO VYDÁNÍ ZMĚNY Č. 2

HLAVNÍ VÝKRES

KONCEPCE VEŘEJNÉ INFRASTRUKTURY

1 : 5 000

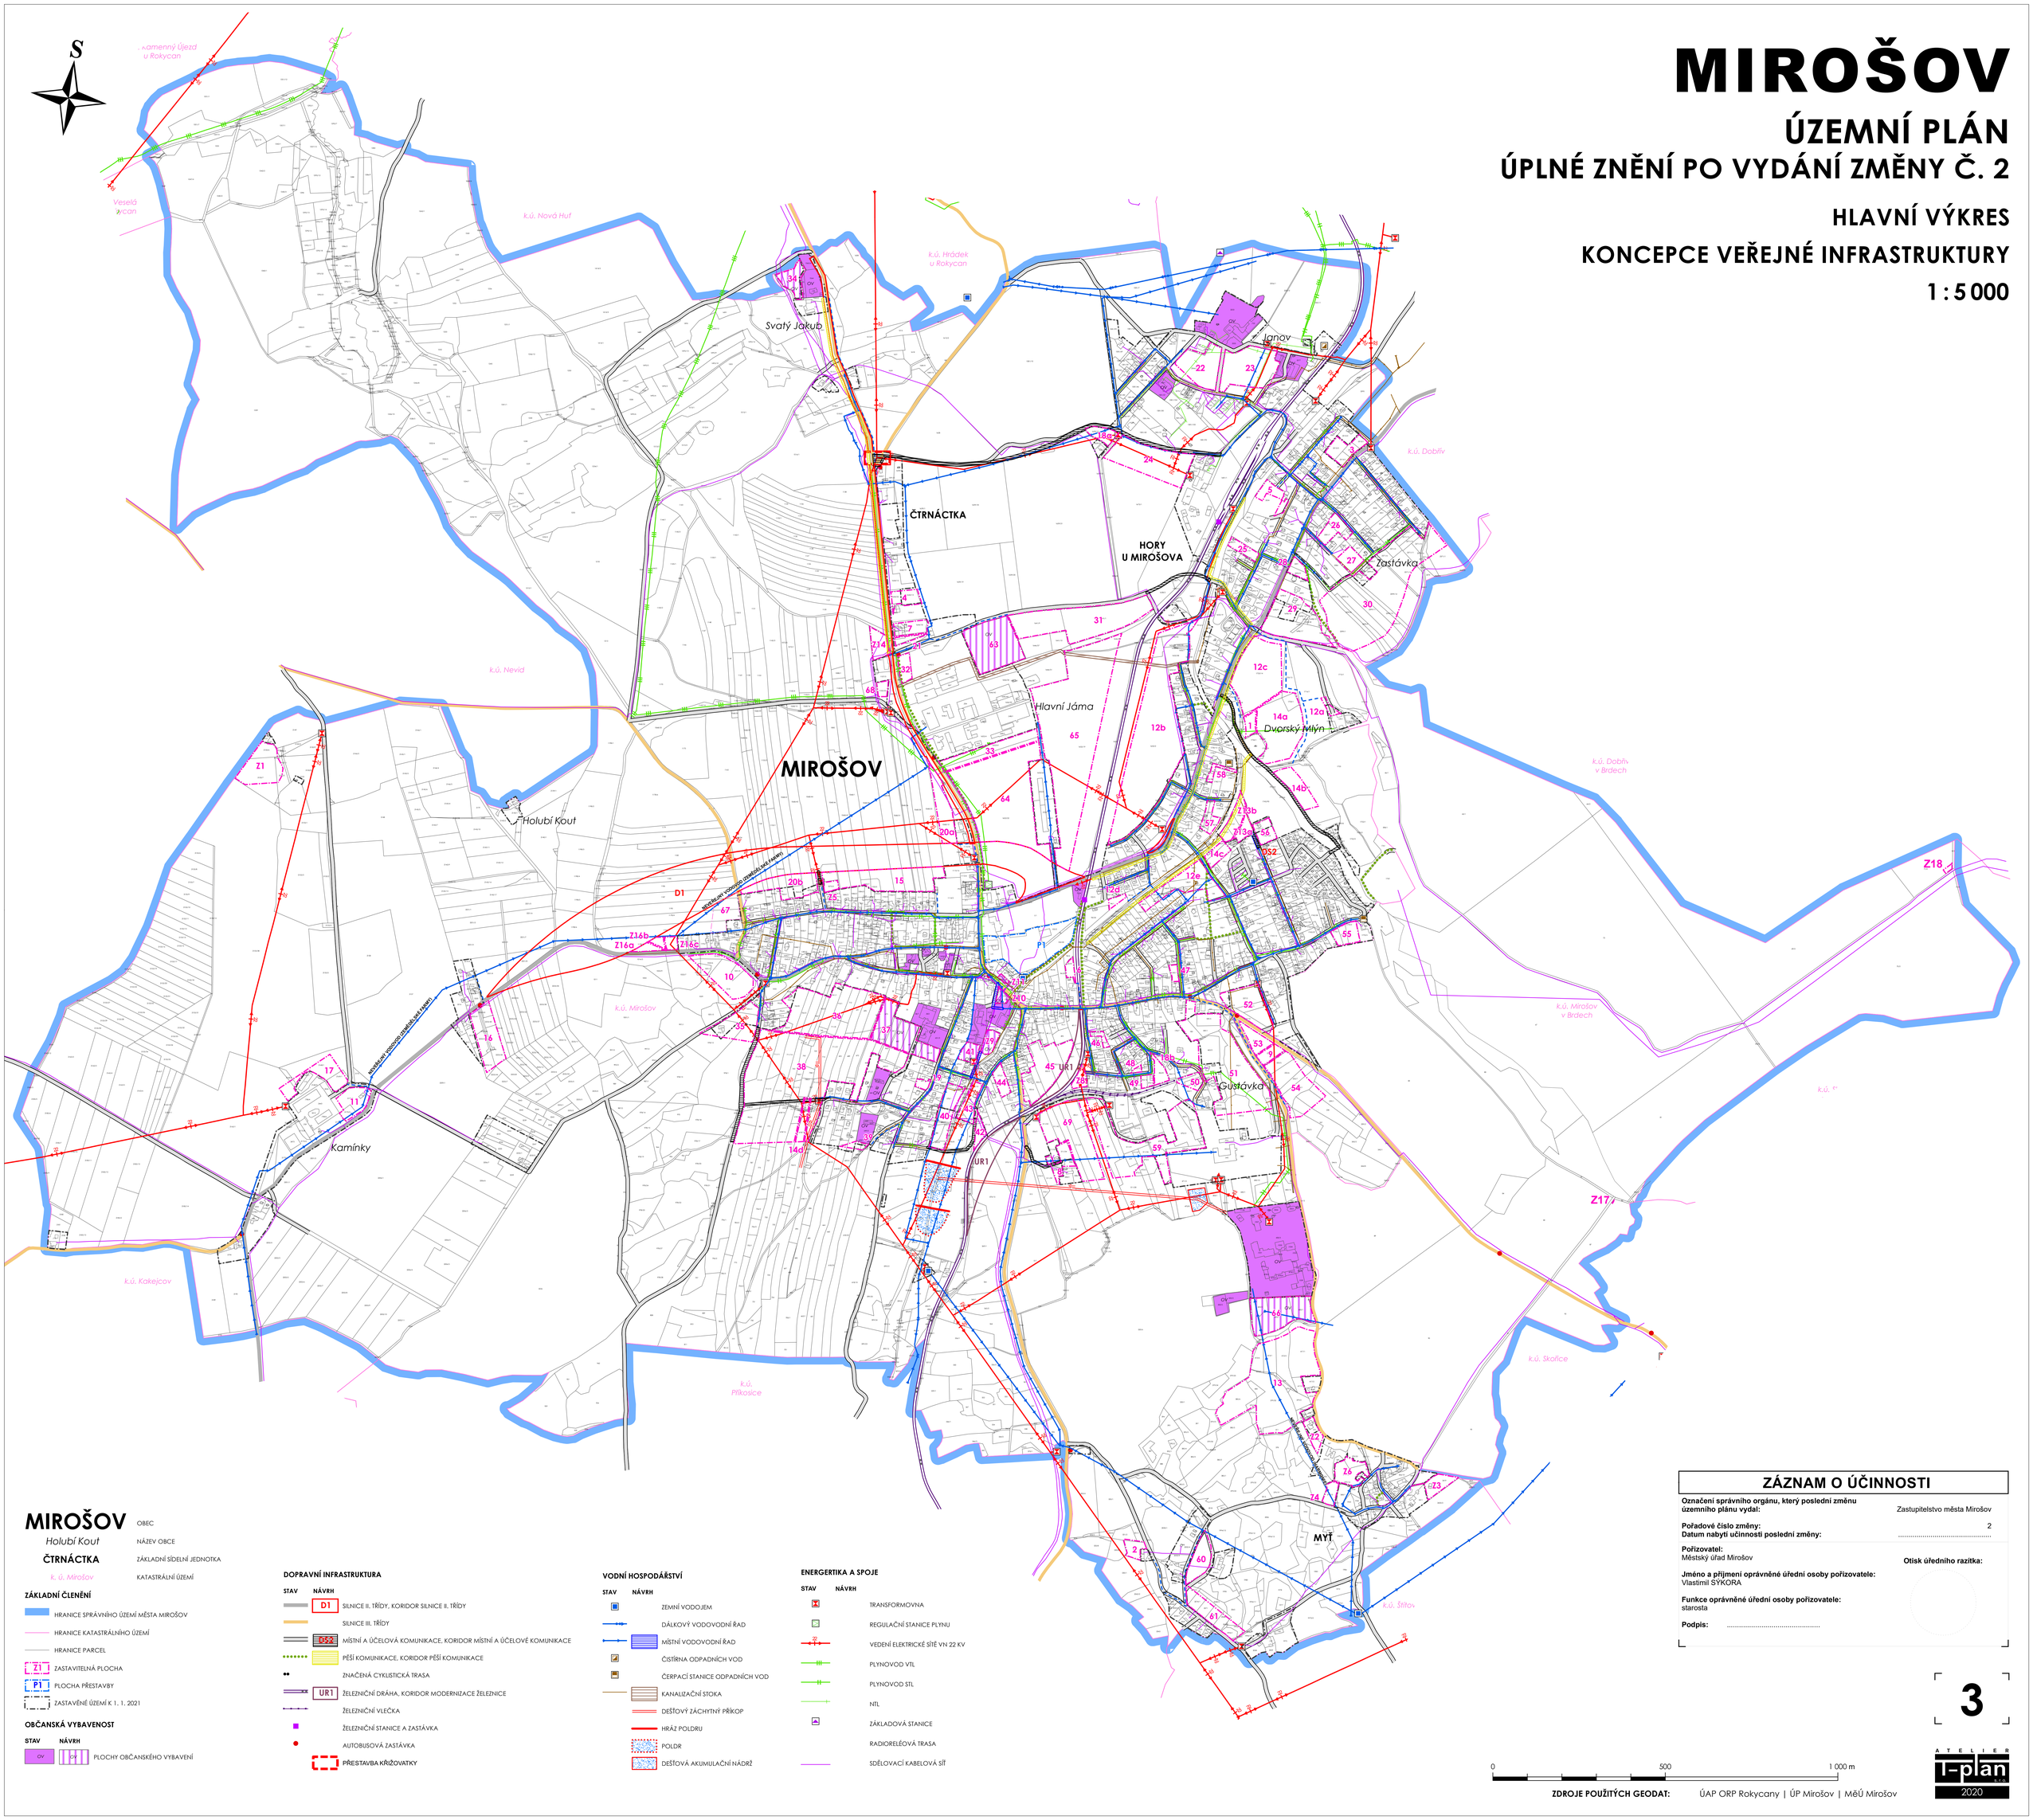

MIROŠOV OBEC

Holubí Kout NÁZEV OBCE

ČTRNÁCTKA ZÁKLADNÍ SÍDELNÍ JEDNOTKA

k. ú. Mirošov KATASTRÁLNÍ ÚZEMÍ

ZÁKLADNÍ ČLENĚNÍ

- HRANICE SPRÁVNÍHO ÚZEMÍ MĚSTA MIROŠOV
- HRANICE KATASTRÁLNÍHO ÚZEMÍ
- HRANICE PARCEL
- Z1 ZASTAVITELNÁ PLOCHA
- P1 PLOCHA PŘESTAVBY
- ZASTAVĚNÉ ÚZEMÍ K 1. 1. 2021

OBČANSKÁ VYBAVENOST

STAV	NÁVRH	
OV	OV	PLOCHY OBČANSKÉHO VYBAVENÍ

DOPRAVNÍ INFRASTRUKTURA

STAV	NÁVRH	
	D1	SILNICE II. TŘÍDY, KORIDOR SILNICE II. TŘÍDY
		SILNICE III. TŘÍDY
	DS2	MÍSTNÍ A ÚČELOVÁ KOMUNIKACE, KORIDOR MÍSTNÍ A ÚČELOVÉ KOMUNIKACE
		PĚŠÍ KOMUNIKACE, KORIDOR PĚŠÍ KOMUNIKACE
		ZNAČENÁ CYKLISTICKÁ TRASA
	UR1	ŽELEZNIČNÍ DRÁHA, KORIDOR MODERNIZACE ŽELEZNICE
		ŽELEZNIČNÍ VLEČKA
		ŽELEZNIČNÍ STANICE A ZASTÁVKA
		AUTOBUSOVÁ ZASTÁVKA
		PŘESTAVBA KŘIŽOVATKY

VODNÍ HOSPODÁŘSTVÍ

STAV	NÁVRH	
		ZEMNÍ VODOJEM
		DÁLKOVÝ VODOVODNÍ ŘAD
		MÍSTNÍ VODOVODNÍ ŘAD
		ČISTÍRNA ODPADNÍCH VOD
		ČERPACÍ STANICE ODPADNÍCH VOD
		KANALIZAČNÍ STOKA
		DEŠŤOVÝ ZÁCHYTNÝ PŘÍKOP
		HRÁZ POLDRU
		POLDR
		DEŠŤOVÁ AKUMULAČNÍ NÁDRŽ

ENERGERTIKA A SPOJE

STAV	NÁVRH	
		TRANSFORMOVNA
		REGULAČNÍ STANICE PLYNU
		VEDENÍ ELEKTRICKÉ SÍTĚ VN 22 KV
		PLYNOVOD VTL
		PLYNOVOD STL
		NTL
		ZÁKLADOVÁ STANICE
		RADIORELÉOVÁ TRASA
		SDĚLOVACÍ KABELOVÁ SÍŤ

ZÁZNAM O ÚČINNOSTI

Označení správního orgánu, který poslední změnu územního plánu vydal: Zastupitelstvo města Mirošov

Pořadové číslo změny: 2

Datum nabytí účinnosti poslední změny: .....

Pořizovatel: Městský úřad Mirošov

Otisk úředního razítka:

Jméno a příjmení oprávněné úřední osoby pořizovatele: Vlastimil SÝKORA

Funkce oprávněné úřední osoby pořizovatele: starosta

Podpis: .....

0 500 1 000 m

ZDROJE POUŽITÝCH GEODAT: ÚAP ORP Rokycany | ÚP Mirošov | MěÚ Mirošov

3

ATELIER T-plan s.r.o.

2020