


MIROŠOV

ÚZEMNÍ PLÁN

ODŮVODNĚNÍ

KOORDINAČNÍ VÝKRES - KONCEPCE VEŘEJNÉ INFRASTRUKTURY - ENERGETIKA

1:5 000

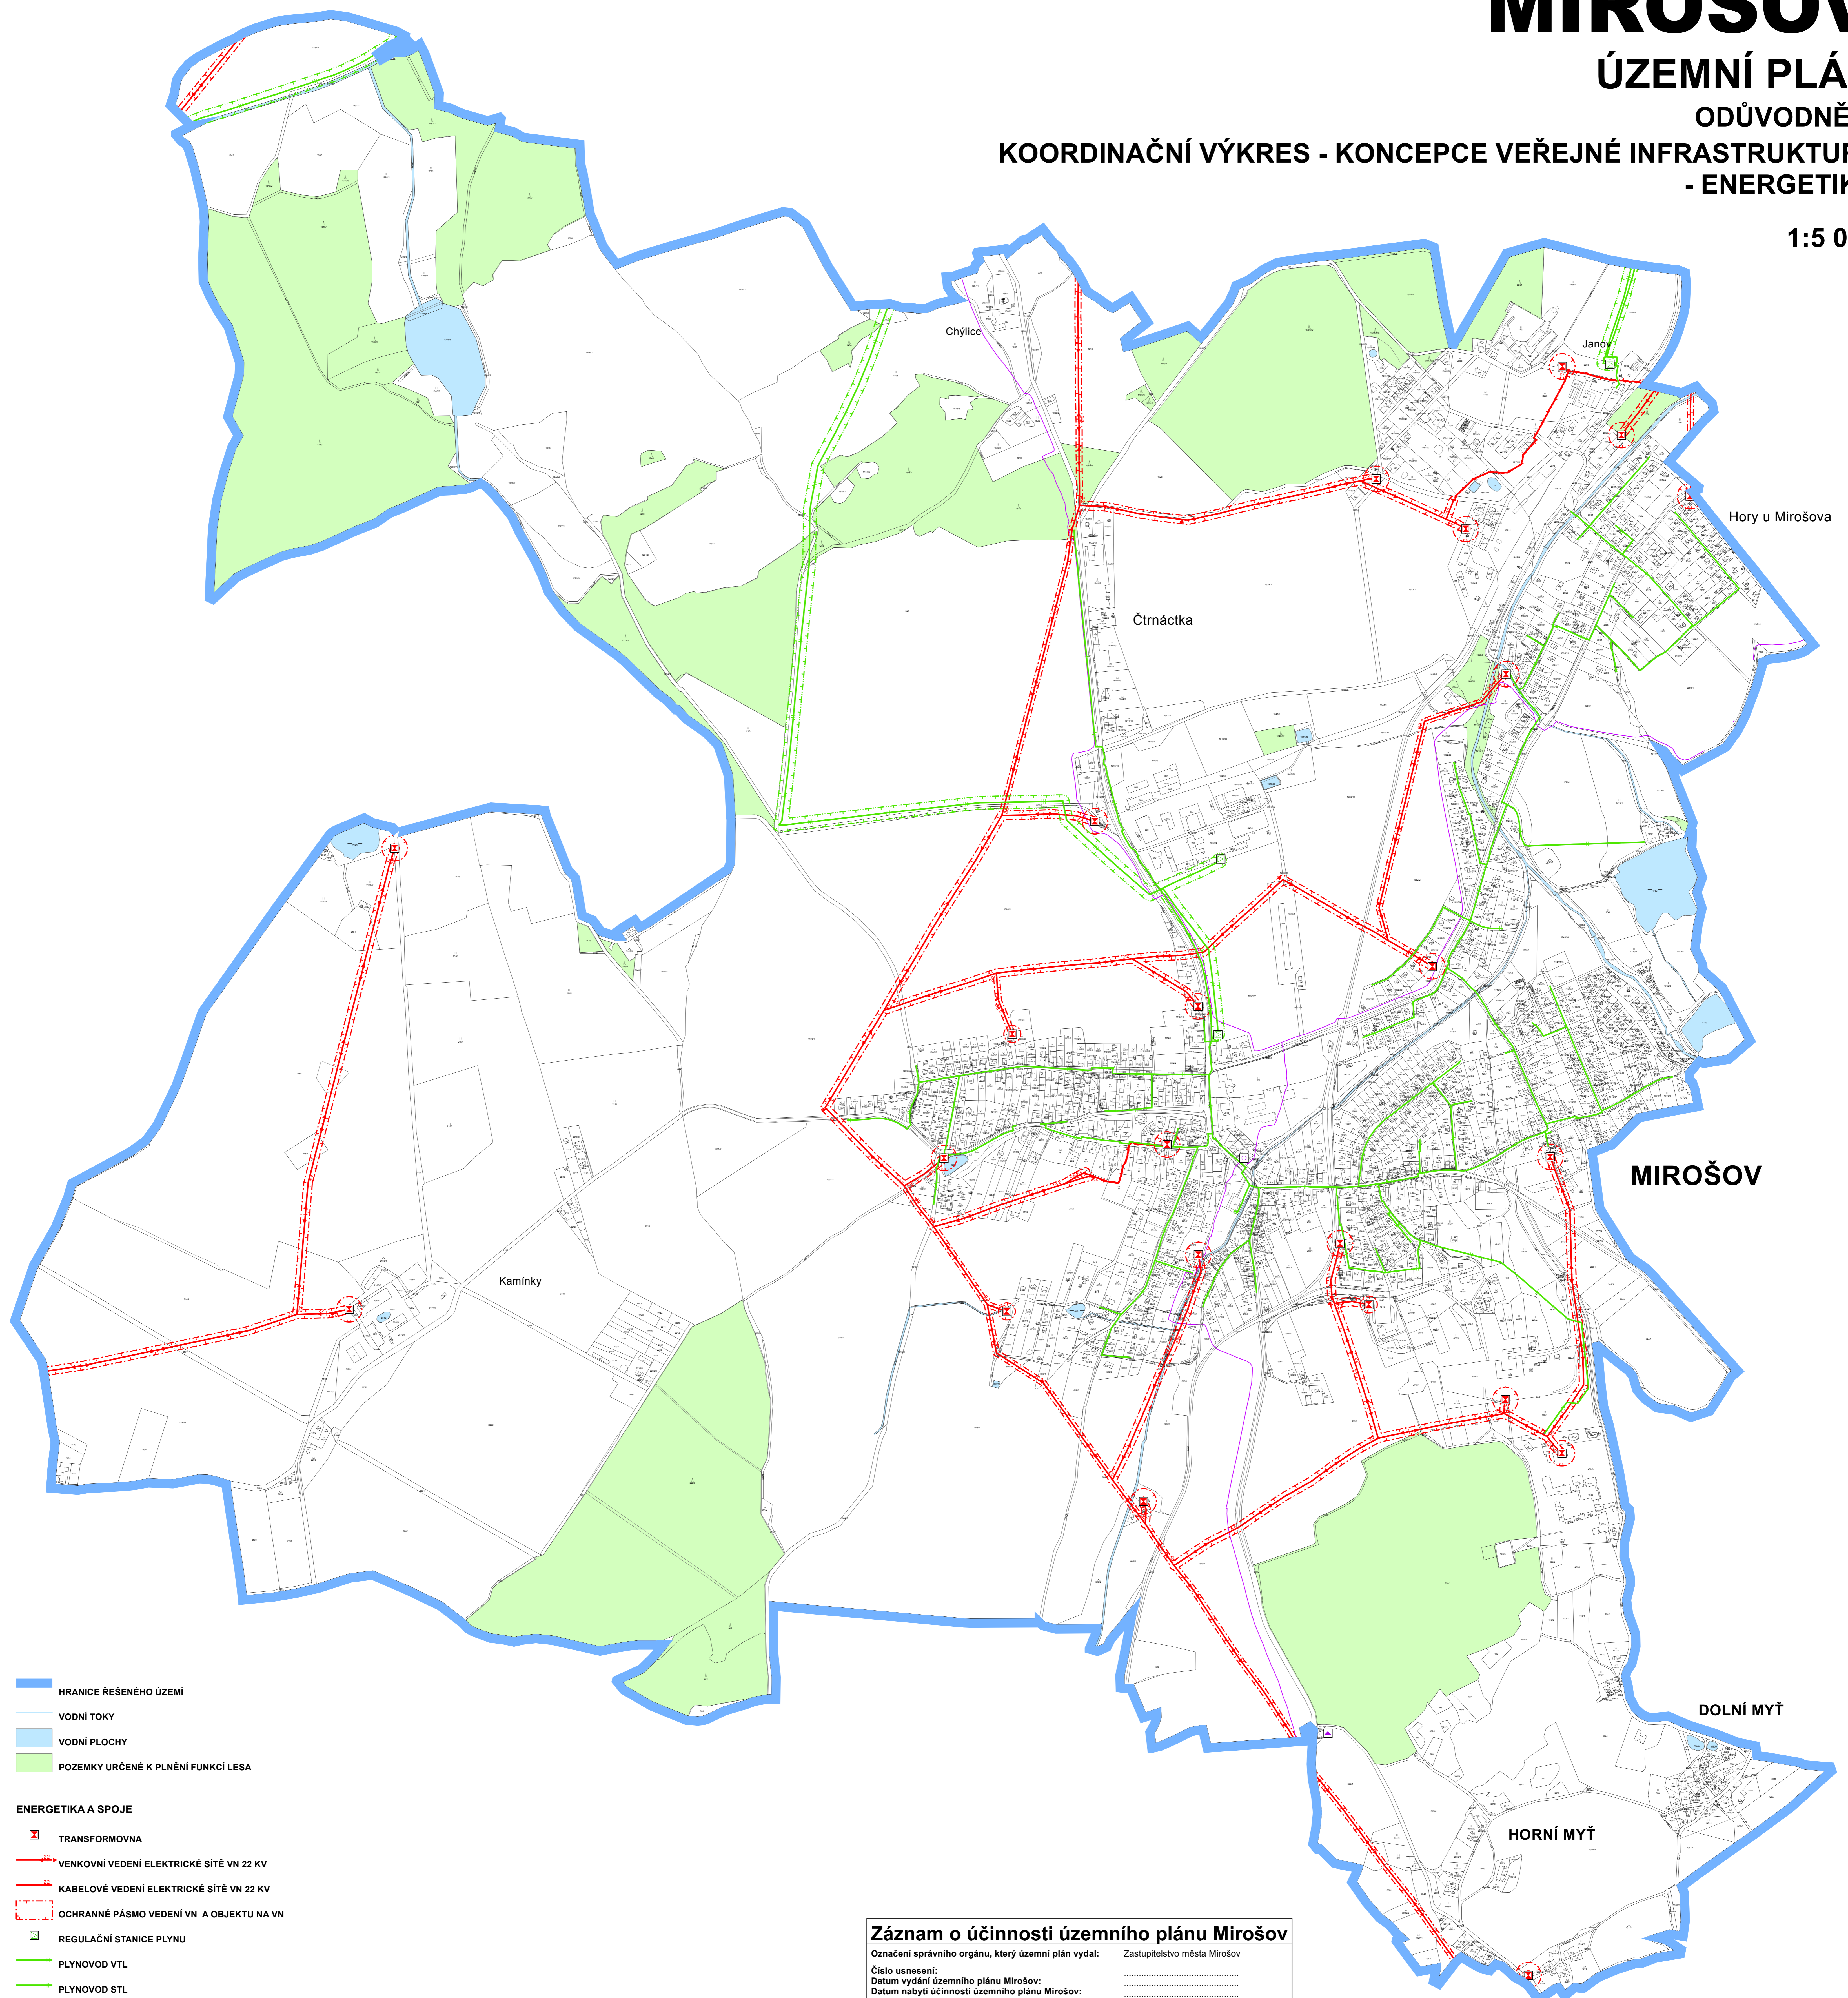

- HRANICE ŘEŠENÉHO ÚZEMÍ
- VODNÍ TOKY
- VODNÍ PLOCHY
- POZEMKY URČENÉ K PLNĚNÍ FUNKCÍ LEŠA

ENERGETIKA A SPOJE

- TRANSFORMOVNA
- VENKOVNÍ VEDENÍ ELEKTRICKÉ SÍTĚ VN 22 KV
- KABELOVÉ VEDENÍ ELEKTRICKÉ SÍTĚ VN 22 KV
- OCHRANNÉ PÁSMO VEDENÍ VN A OBJEKTU NA VN
- REGULAČNÍ STANICE PLYNU
- PLYNOVOD VTL
- PLYNOVOD STL
- BEZPEČNOSTNÍ PÁSMO PLYNOVODU VTL A REGULAČNÍ STANICE
- TELEFONNÍ ÚSTŘEDNA
- ZÁKLADNOVÁ STANICE VODAFON
- RADIORELÉOVÁ TRASA
- SDĚLOVACÍ KABELOVÁ SÍŤ

Záznam o účinnosti územního plánu Mirošov

Označení správního orgánu, který územní plán vydal: Zastupitelstvo města Mirošov

Číslo usnesení:

Datum vydání územního plánu Mirošov:

Datum nabytí účinnosti územního plánu Mirošov:

Jméno a příjmení oprávněné úřední osoby pořizovatele: Ing. Oldřich DIENSTBIER

Otisk úředního razítka:

Funkce oprávněné úřední osoby pořizovatele: vedoucí stavebního odboru, Městský úřad Rokycany

Podpis:

ZDROJE POUŽITÝCH
GEODAT

DOPLNĚNO

ÚAP ORP Rokycany
MěÚ Mirošov
Atelier T-plan (2010)

Zastavěné území na p.č. 379/9

ATELIER
T-plan
s.r.o.

8

2012