


DEMONTÁŽ OPLÁŠTĚNÍ VÝTAHOVÉ ŠACHTY VE STYKU S OBJEKTEM
 UČEBNOVÉHO PAVILONU, ODVEZENÍ DESEK DO PROVOZOVNY KE ZKRÁCENÍ
 DOVOZ NA STAVBU A JEJICH OPĚTOVNÉ NAMONTOVÁNÍ.
 ÚPRAVA JEDNOSMĚRNÉHO NOSNÉHO ROŠTU.

TECHNICKÁ ZPRÁVA JE NEDÍLNOU SOUČÁSTÍ TĚTO PD.
 PŘI PROVÁDĚNÍ NUTNO PRACOVAT S NEJAKTUÁLNĚJŠÍMI REVIZEMI VÝKRESŮ A ZMĚNOVÝCH LISTŮ.
 PŘED VLASTNÍ REALIZACÍ NUTNO VÝKRESY STAVEBNÍ ČÁSTI ZKOORDINOVAT S OSTATNÍMI
 PROFESEMI A NA PŘÍPADNĚ NESROVNALOSTI VČAS UPOZORNIT GP.
 PŘI JAKÉMKOLIV NESOULADU PD A SKUTEČNÉHO STAVU NUTNO VČAS UPOZORNIT GP.
 PŘI POUŽITÍ JAKÝCHKOLIV TYPOVÝCH PRVKŮ JE PROVÁDĚCÍ FIRMA POVINNA SE ŘÍDIT TECHNICKÝMI LISTY A POKYNY
 VÝROBCE TĚCHTO PRVKŮ.

OBKLAD DESKAMI VLÁKNOCEMENTOVÝMI
 DO HLUBKY PROBARVENÉ TL. 8 mm,
 ODSŤÍN BLÍŽÍCÍ SE PŘÍRODNÍMU DŘEVU
 MONTÁŽ NA JEDNOSMĚRNÝ AL ROŠT
 KOTVENÍ ROŠTU SYTĚMOVÝMI L
 PRVKY, KOTVENO NÍTY + EPDM
 PÁSKA
 VZDUCHOVÁ MEZERA ≥ 50 mm
 DESKY MINERÁLNÍ IZOLACE 100 mm LEPENÉ
 K PODKLADU (ETICS)
 ZDIVO ŠTÍTU POROBETON P2-500

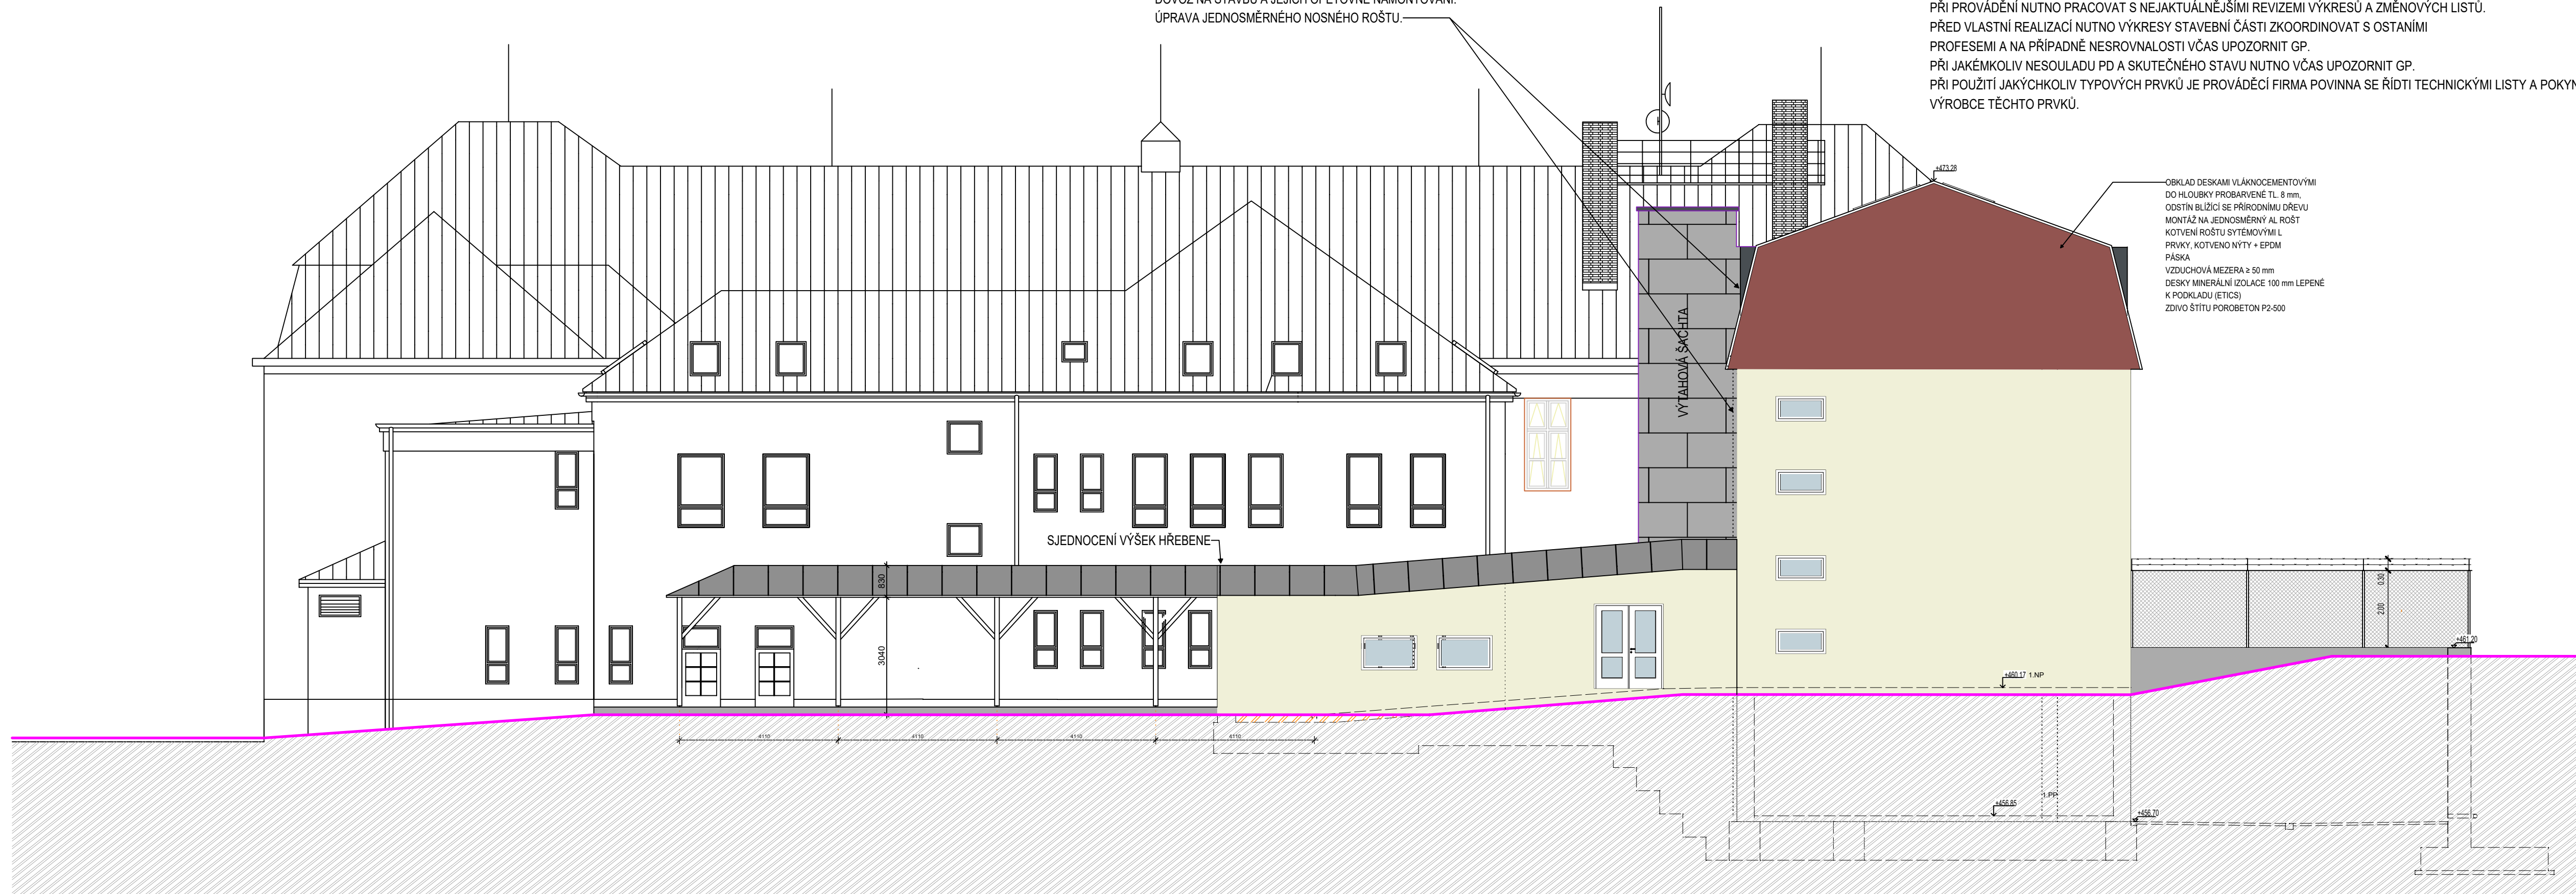

Legenda povrchů fasád:

- Omítka odstín ISPO 220/03
- Omítka odstín ISPO 230/01
- Omítka odstín RAL 9002
- Omítka odstín RAL 3011
- Soklová tenkovrstvá mozaiková omítka 2 mm s plnivem z křemíčitého písku
- Falcovaný ocelový plech 0,5 mm; odstín antracit; ochrana proti korozi pozinkováním a nátěrem
- Maloplošná vláknocementová krytina česká šablona + Rhombus

Z3			
Z2			
Z1			
OZNAČENÍ	PODROBNOSTI O ZMĚNĚ	DATUM	PODPIS

± 0,000 = 460,17 m.n.m.

Zodpovědný projektant	Vypracoval	Area Projekt s.r.o. projektová a inženýrská kancelář Chudenická 1059/30, 102 00 Praha 10 tel. 776 699 446, www.areaprojekt.cz	Zasílací adresa :	
ING. PETR ČERNÝ	ING. PETR ČERNÝ		ulice Miru 21, 337 01 Rokycany - Střed sekretariat@areaprojekt.cz	

Místo stavby: AREÁL ZÁKLADNÍ ŠKOLY MIROŠOV	Zakázkové číslo:	2018/13
Investor: MĚSTO MIROŠOV, SE SÍDLEM MĚÚ NÁMĚSTÍ MÍRU 53, 338 43	Datum:	ČERVEN 2018
Stavba: PŘÍSTAVBA UČEBNOVÉHO PAVILONU ZÁKLADNÍ ŠKOLA MIROŠOV	Stupeň:	DPS
	Měřítko:	1:100
Část stavby: SO 102 -UČEBNOVÝ PAVILON	Výkres číslo:	Číslo paré
Část PD: D.1.1.1		
Obsah výkresu: POHLED SEVEROZÁPADNÍ	D.1.1.1.b.22	

Tato dokumentace je duševním majetkem Area Projekt s.r.o. Nesmí být použita a kopírována třetí osobou, ji předána či jinak s ní nakládáno bez písemného souhlasu Area Projekt s.r.o.

Historická budova školy

Stravovací pavilon

Historická budova školy

Navržený spojovací krček - uč.pavilon = stravovací pavilon

Navržená přístavba učebnového pavilonu

Dvůrek mezi uč.pavilonem a tělocvičnou

OPĚRNÉ STĚNY